


Plan
Local
Urbanisme
intercommunal




4.3.5 Atlas cartographique des emplacements réservés L'Haÿ-les-Roses

DOSSIER APPROBATION


PLUi approuvé par délibération du Conseil territorial en date du
16 décembre 2025

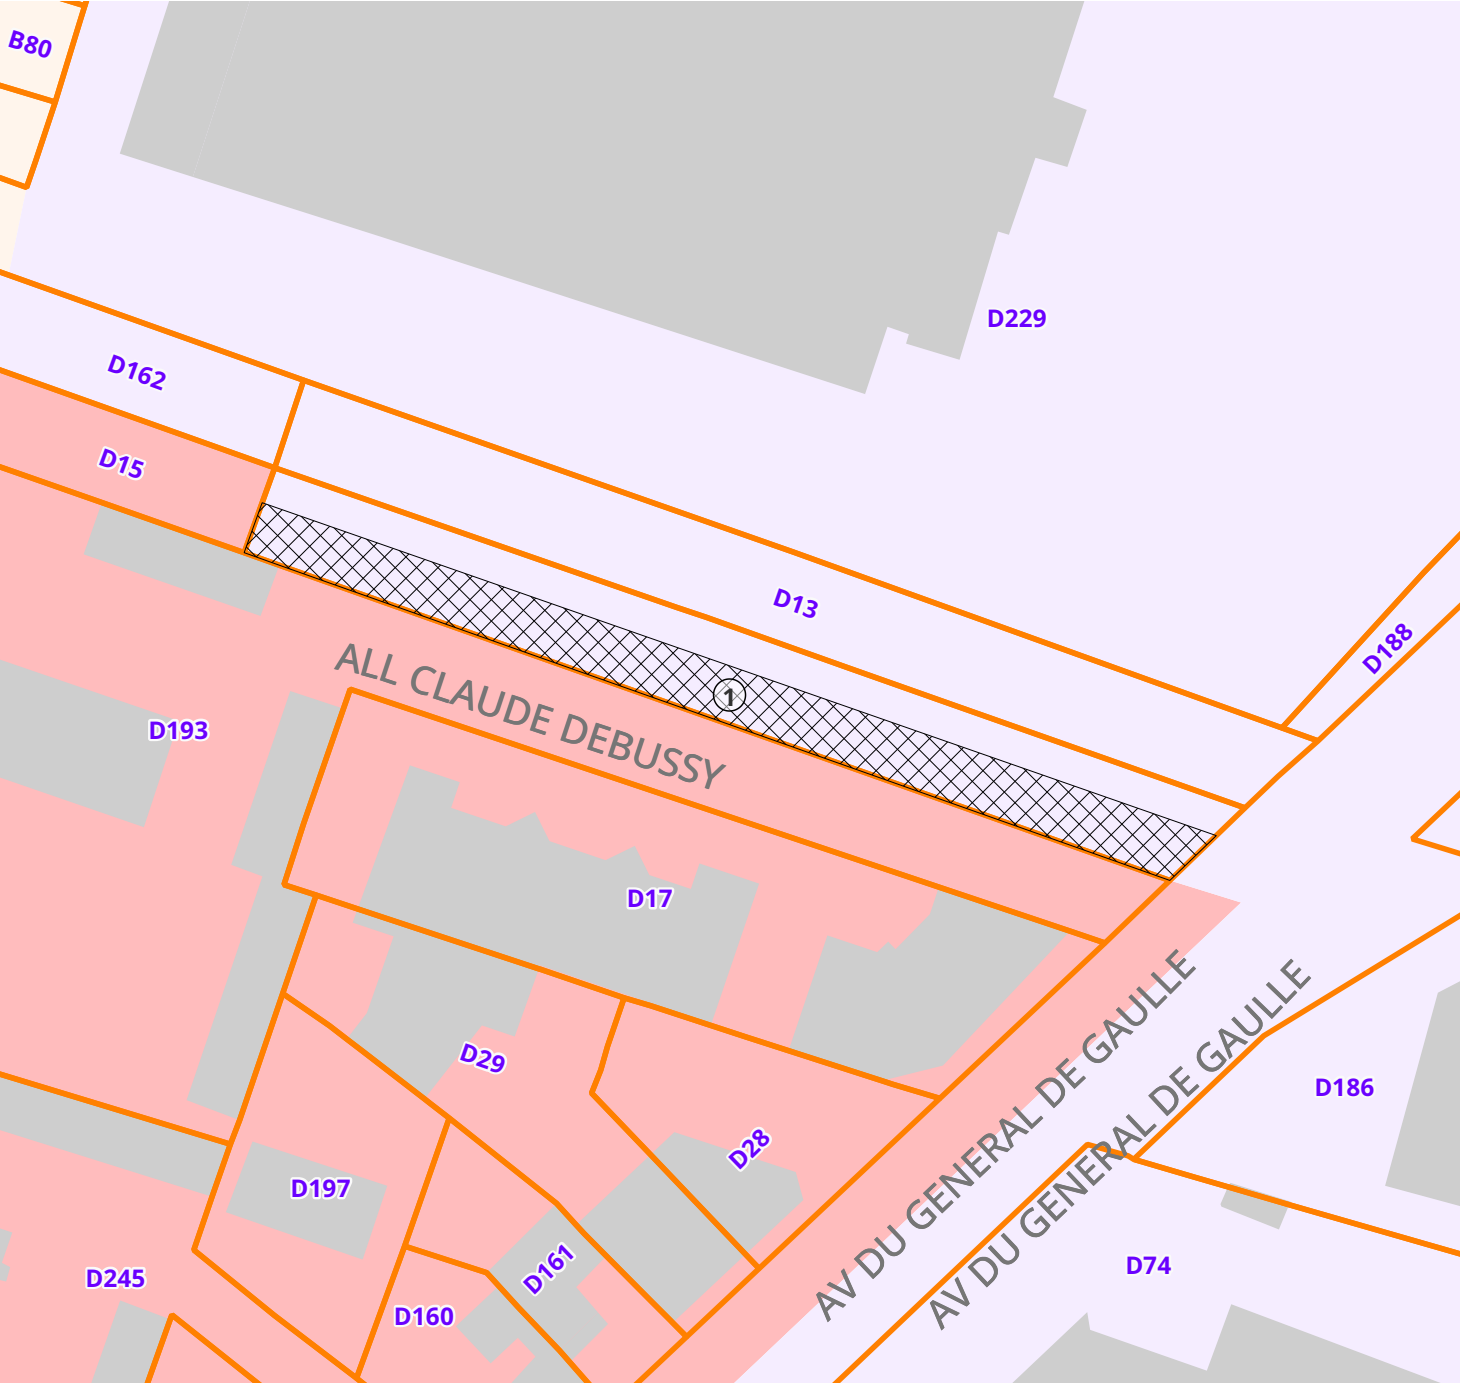


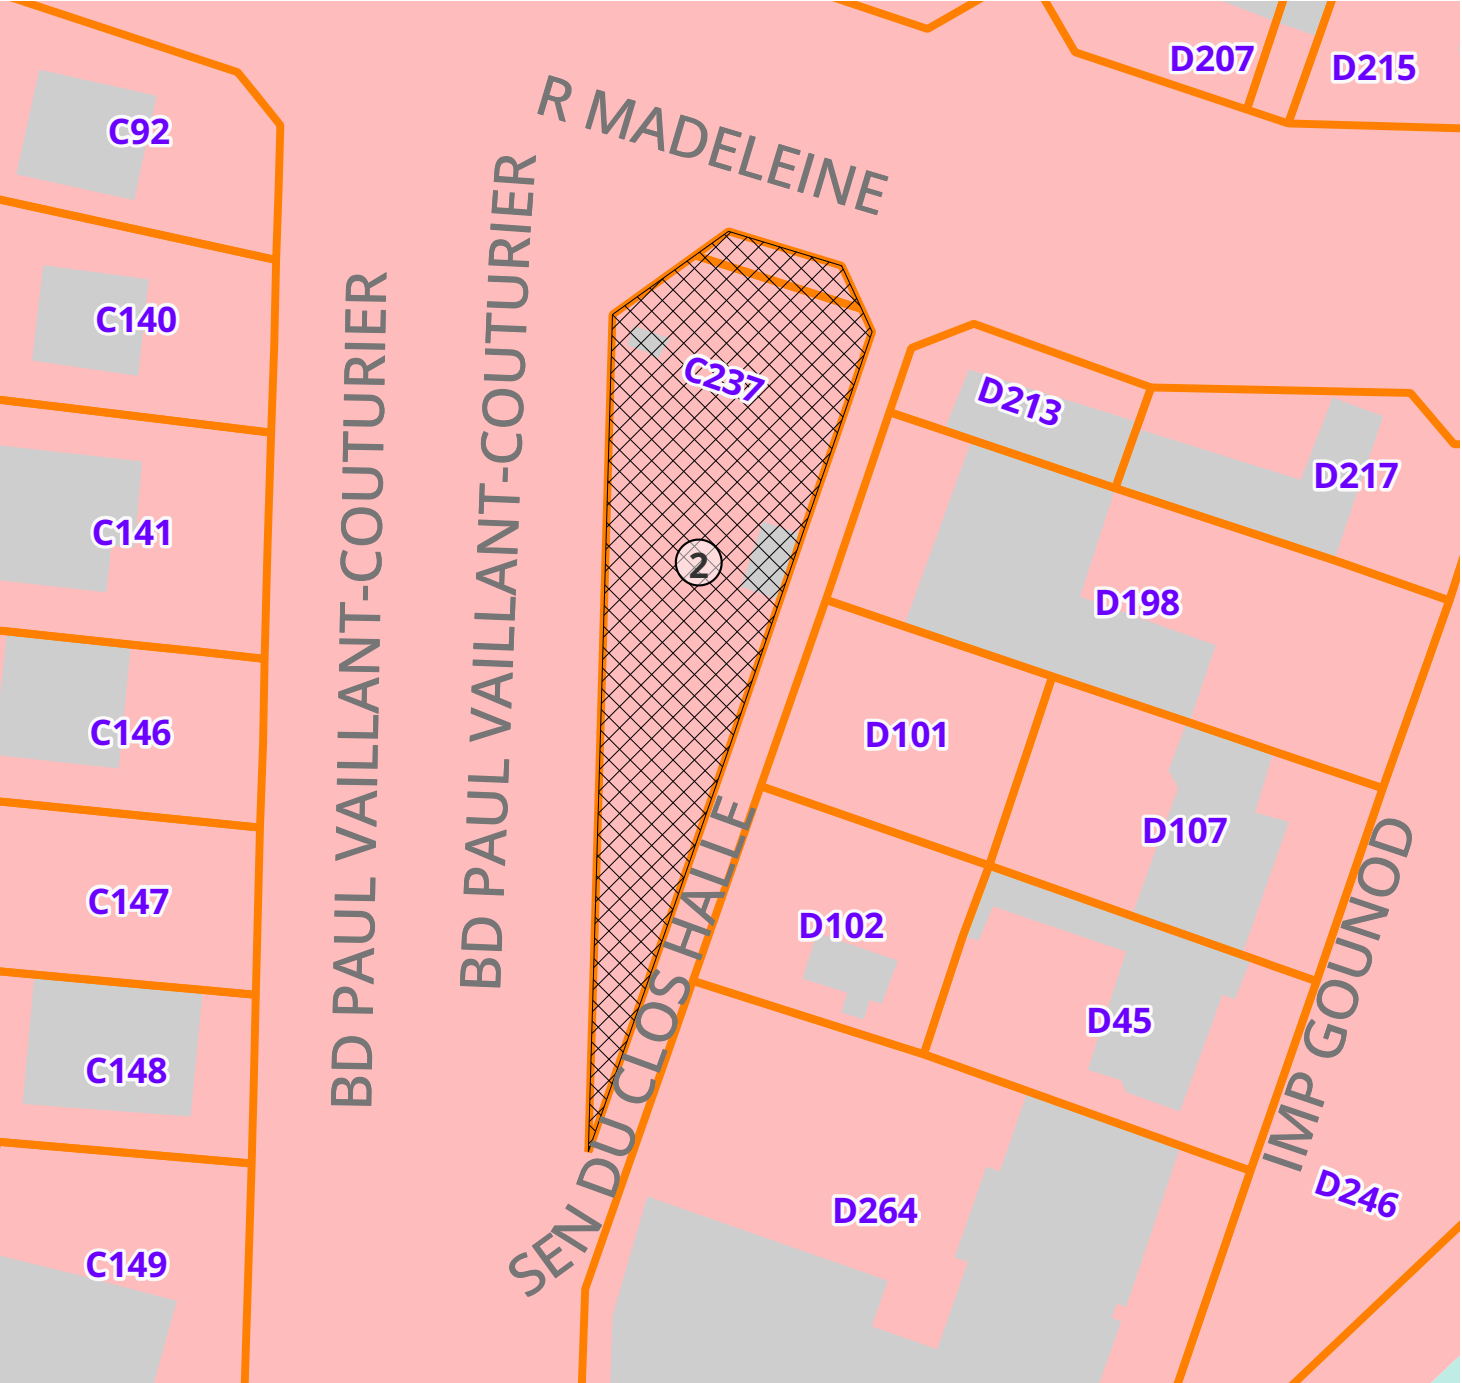



0

50 m

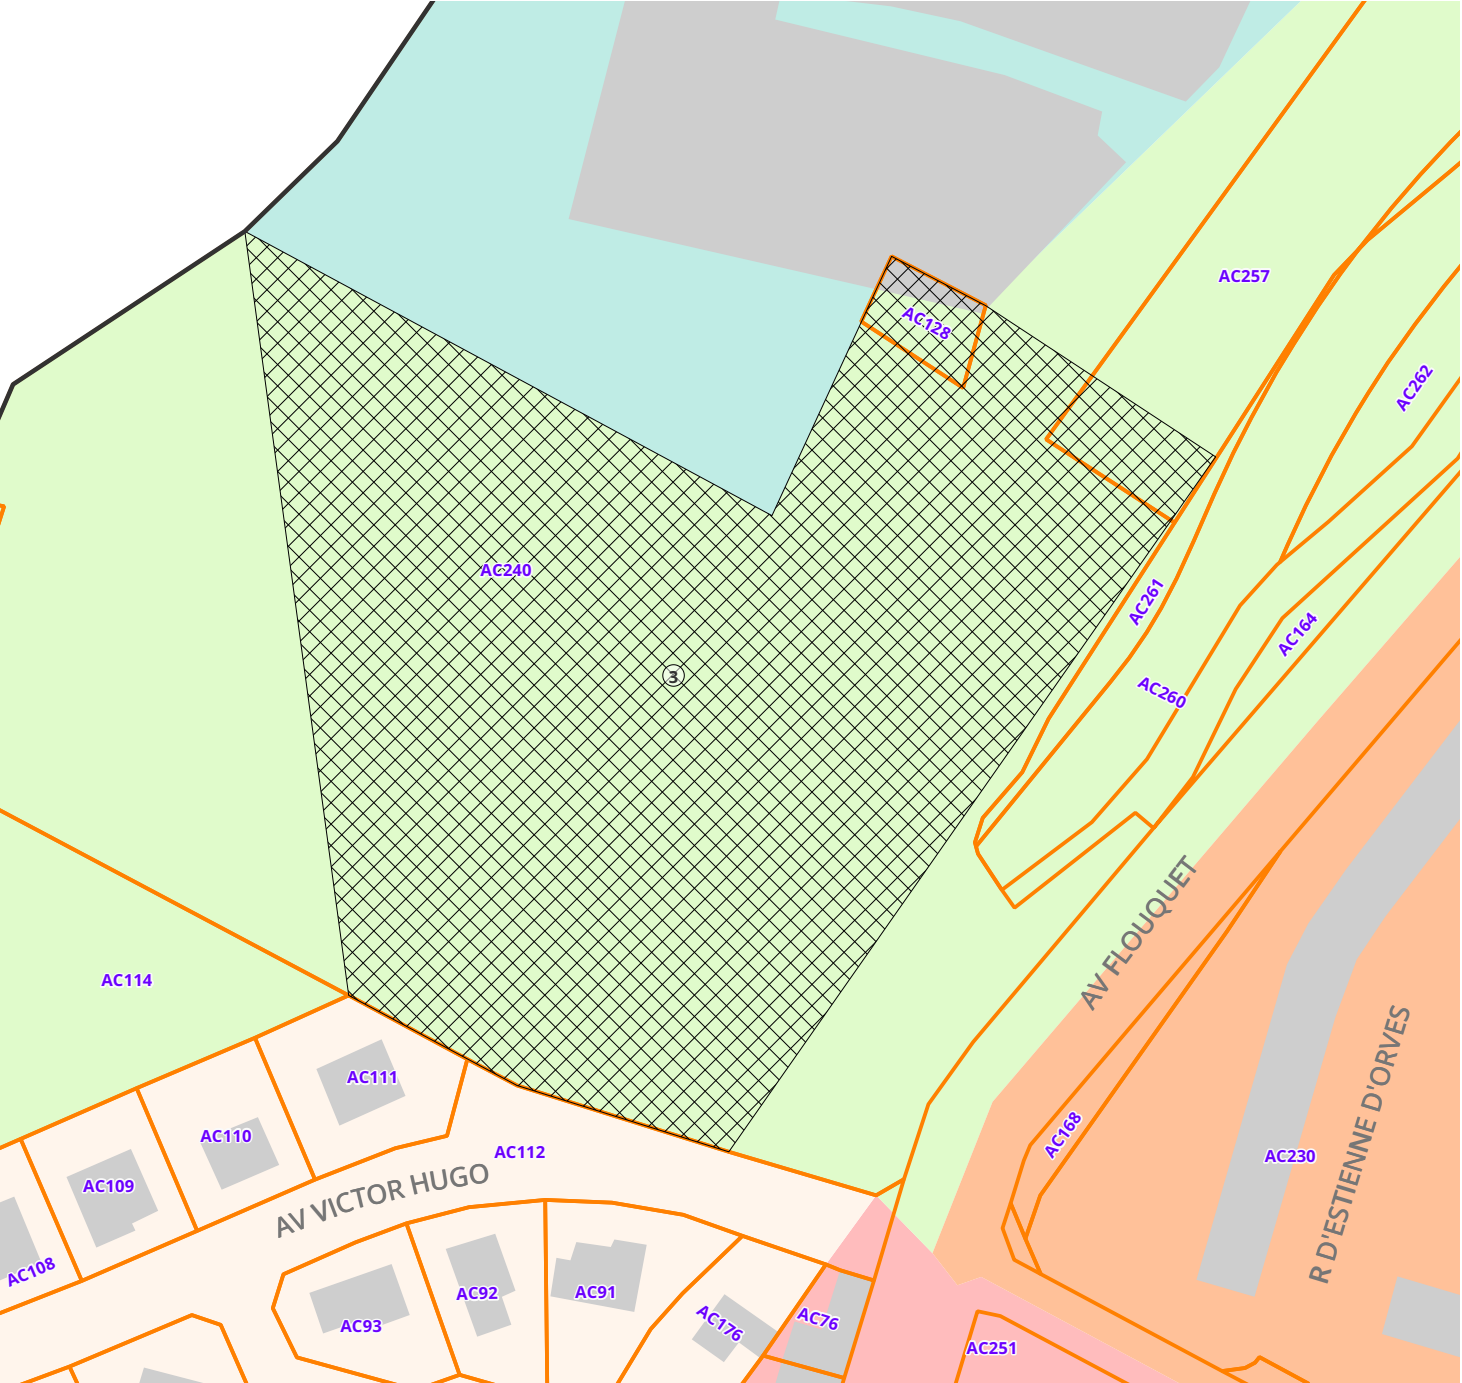

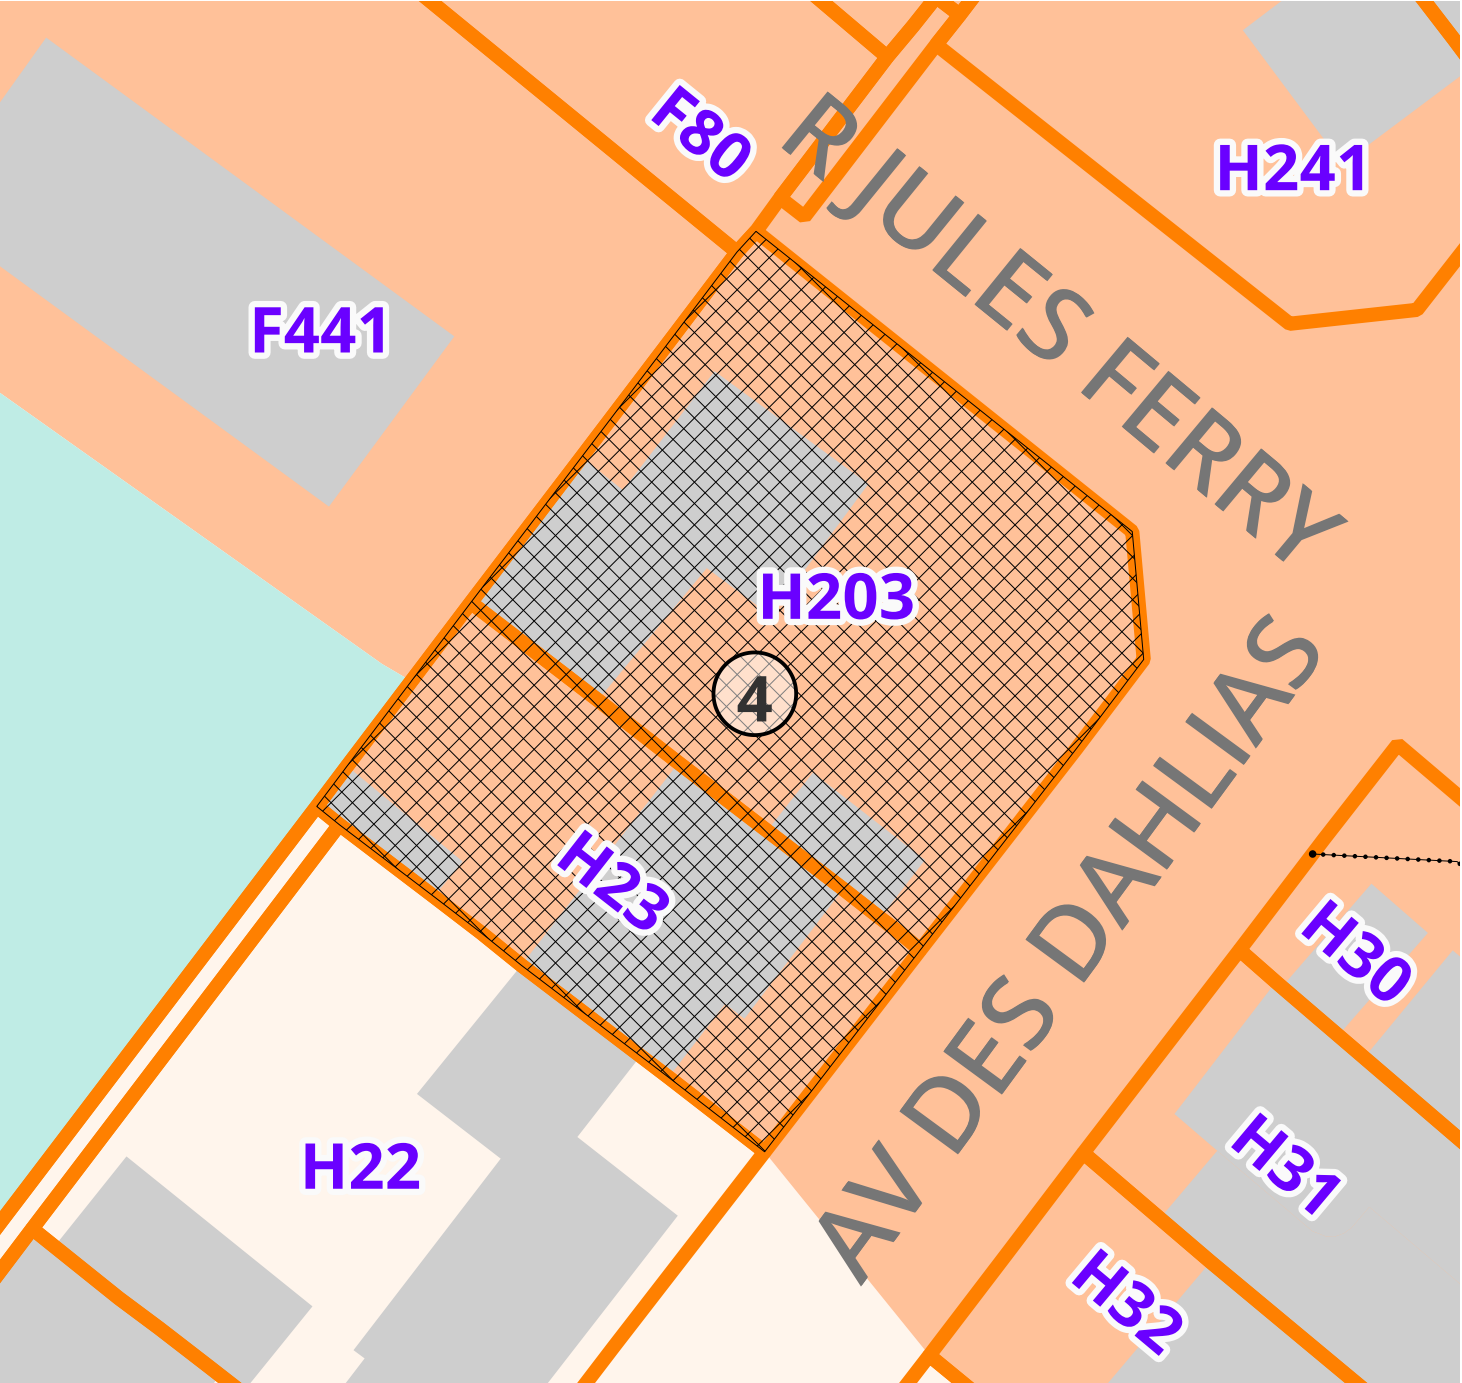


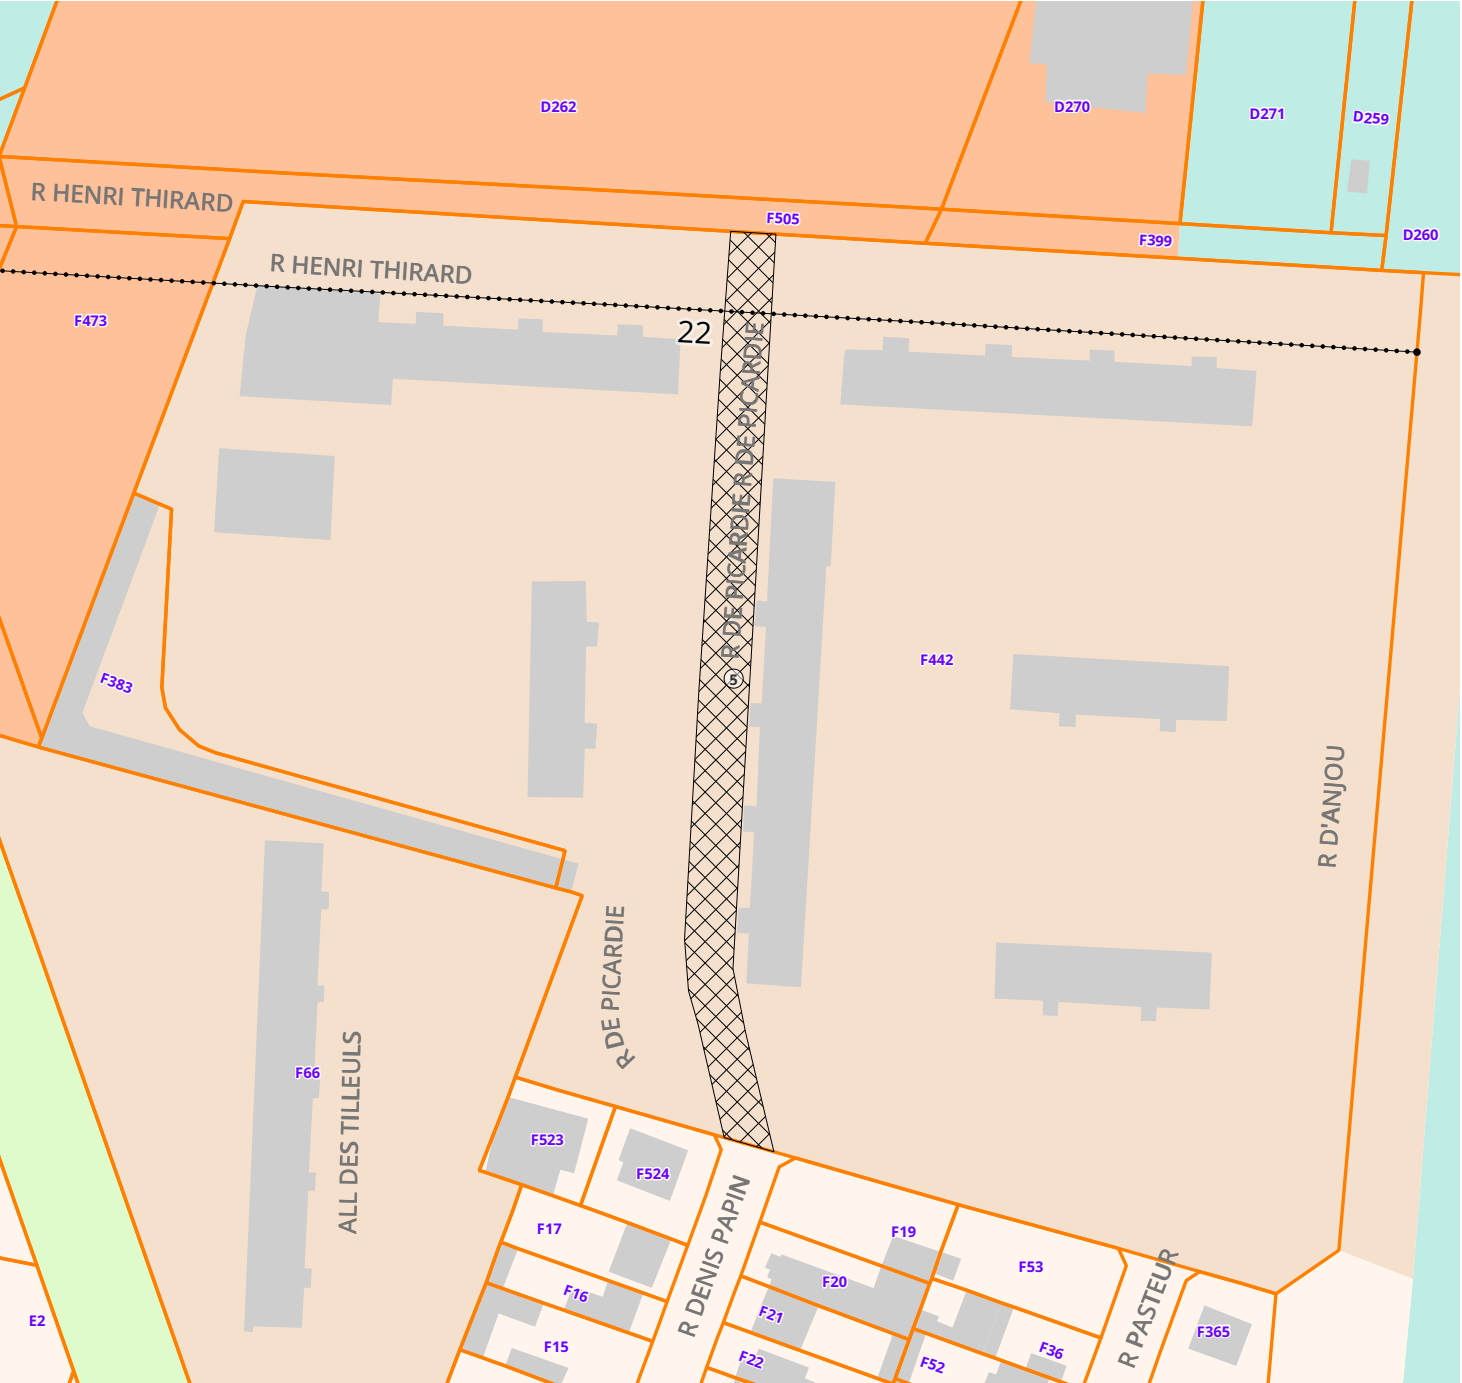


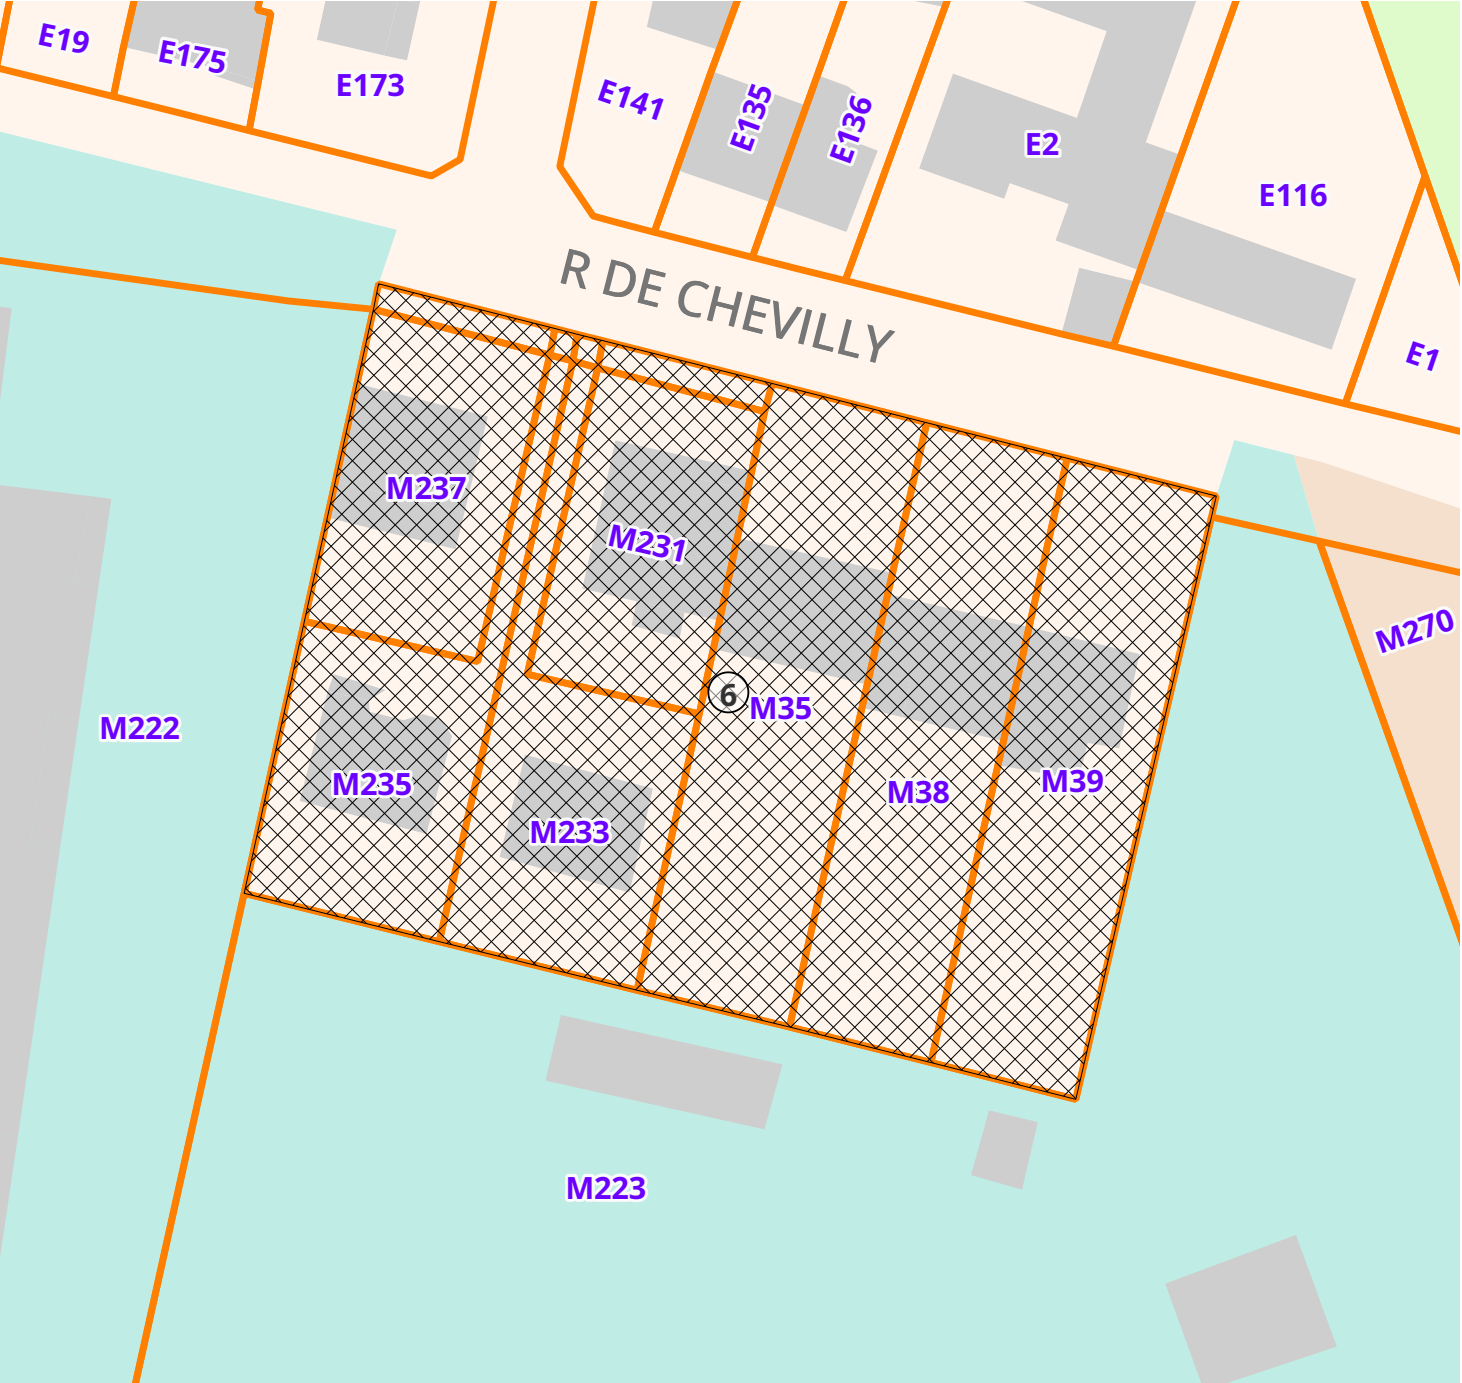



0

60 m

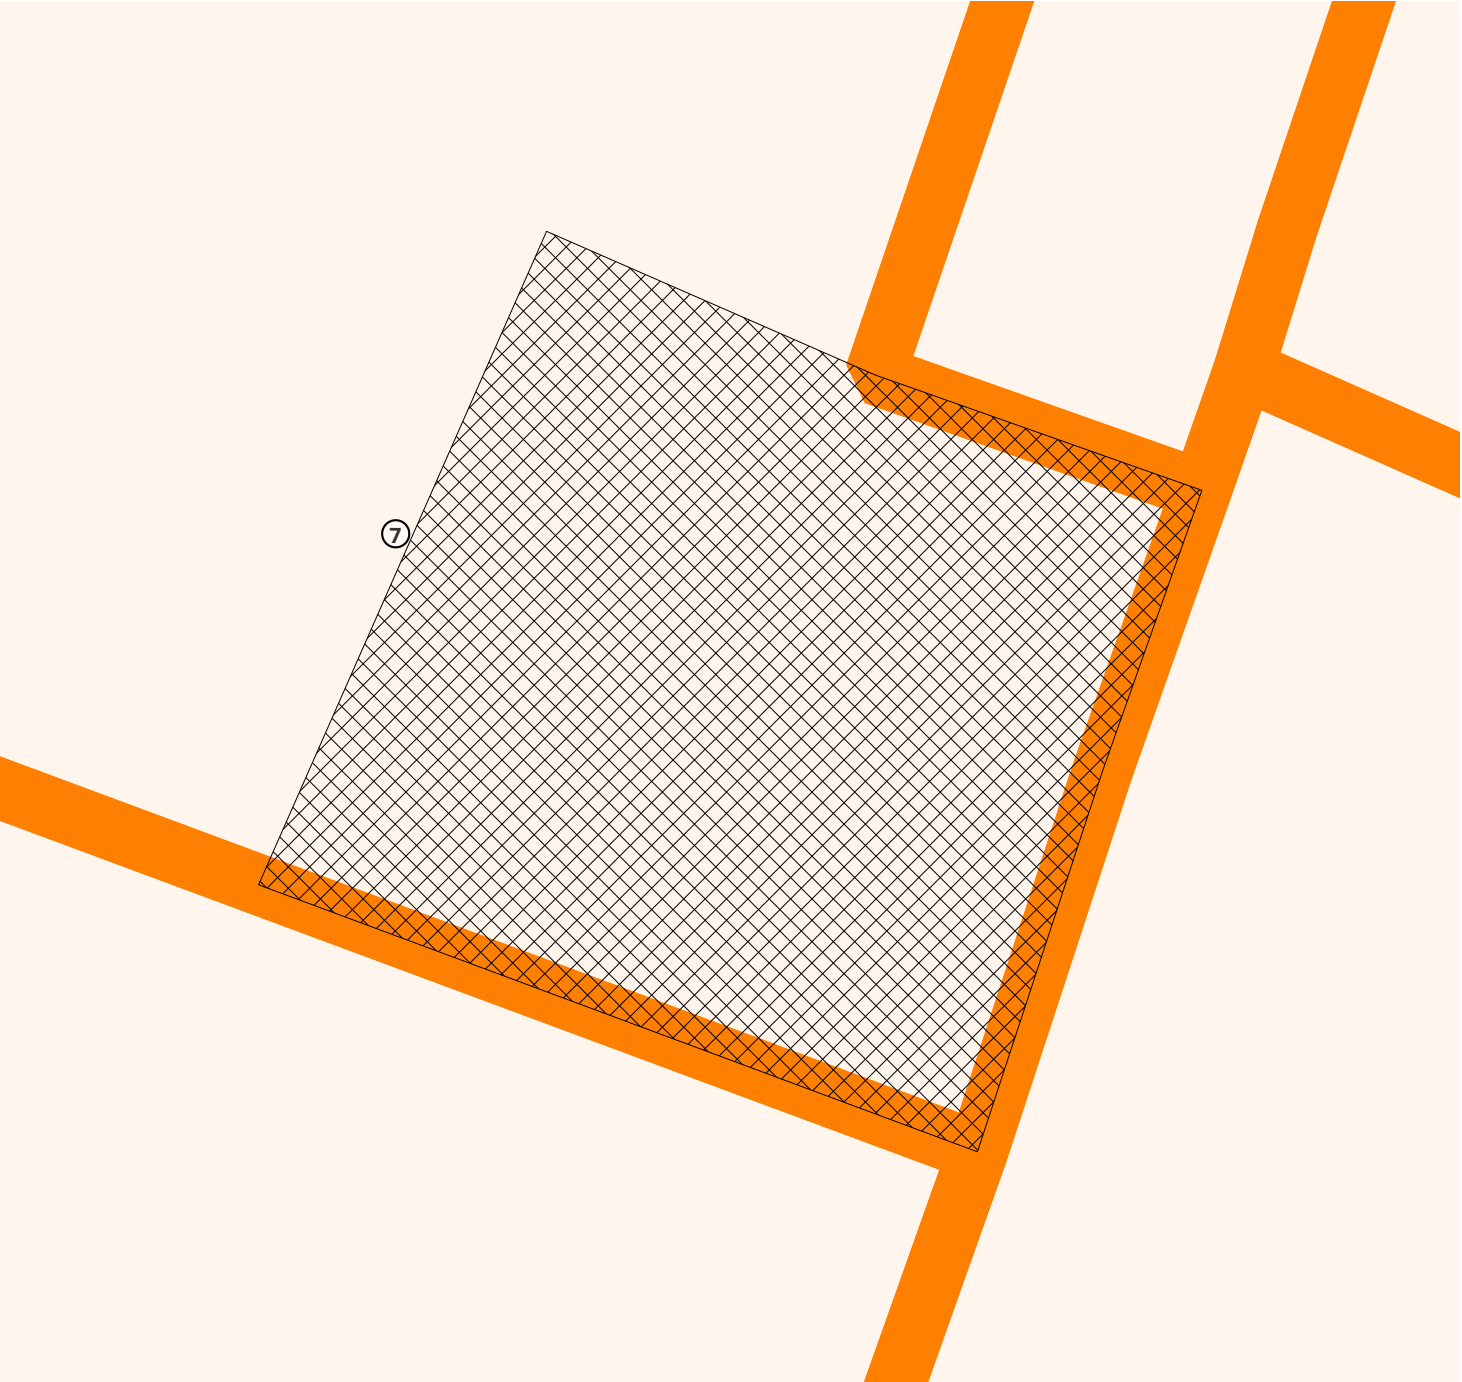

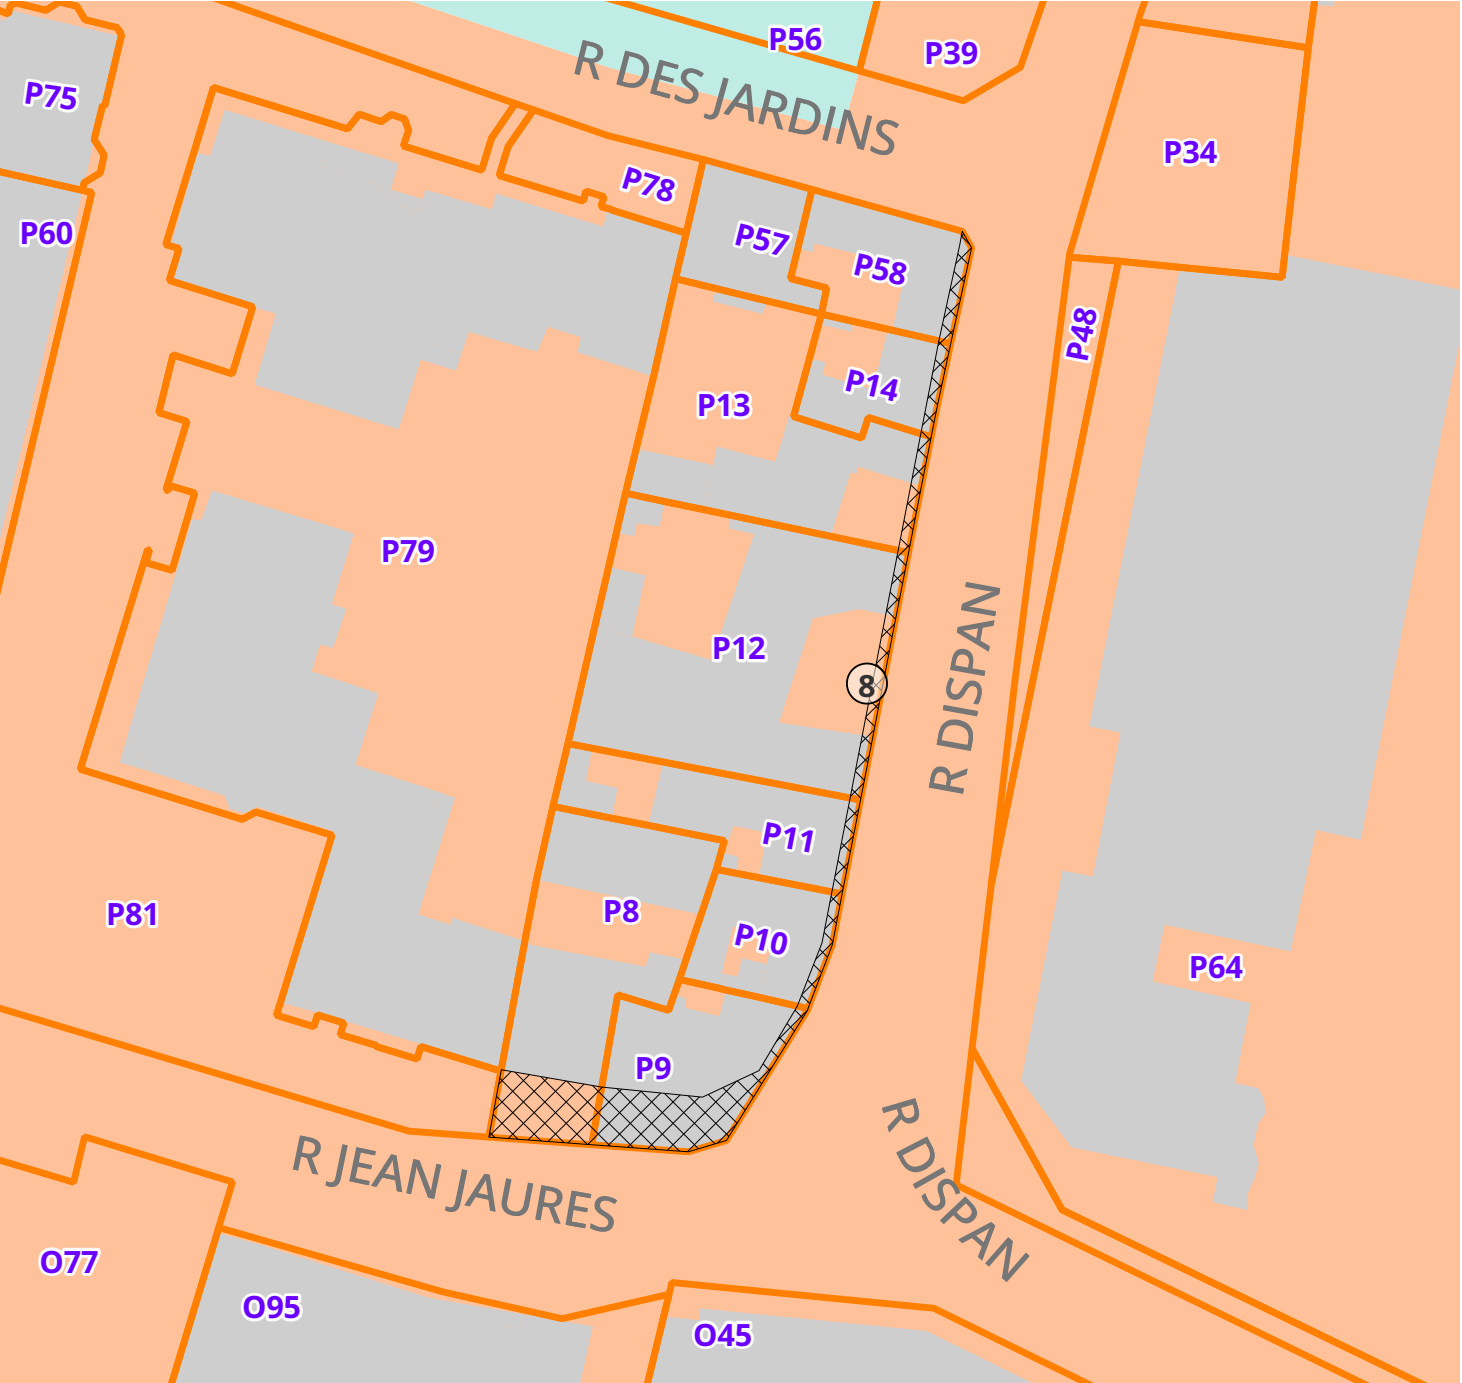


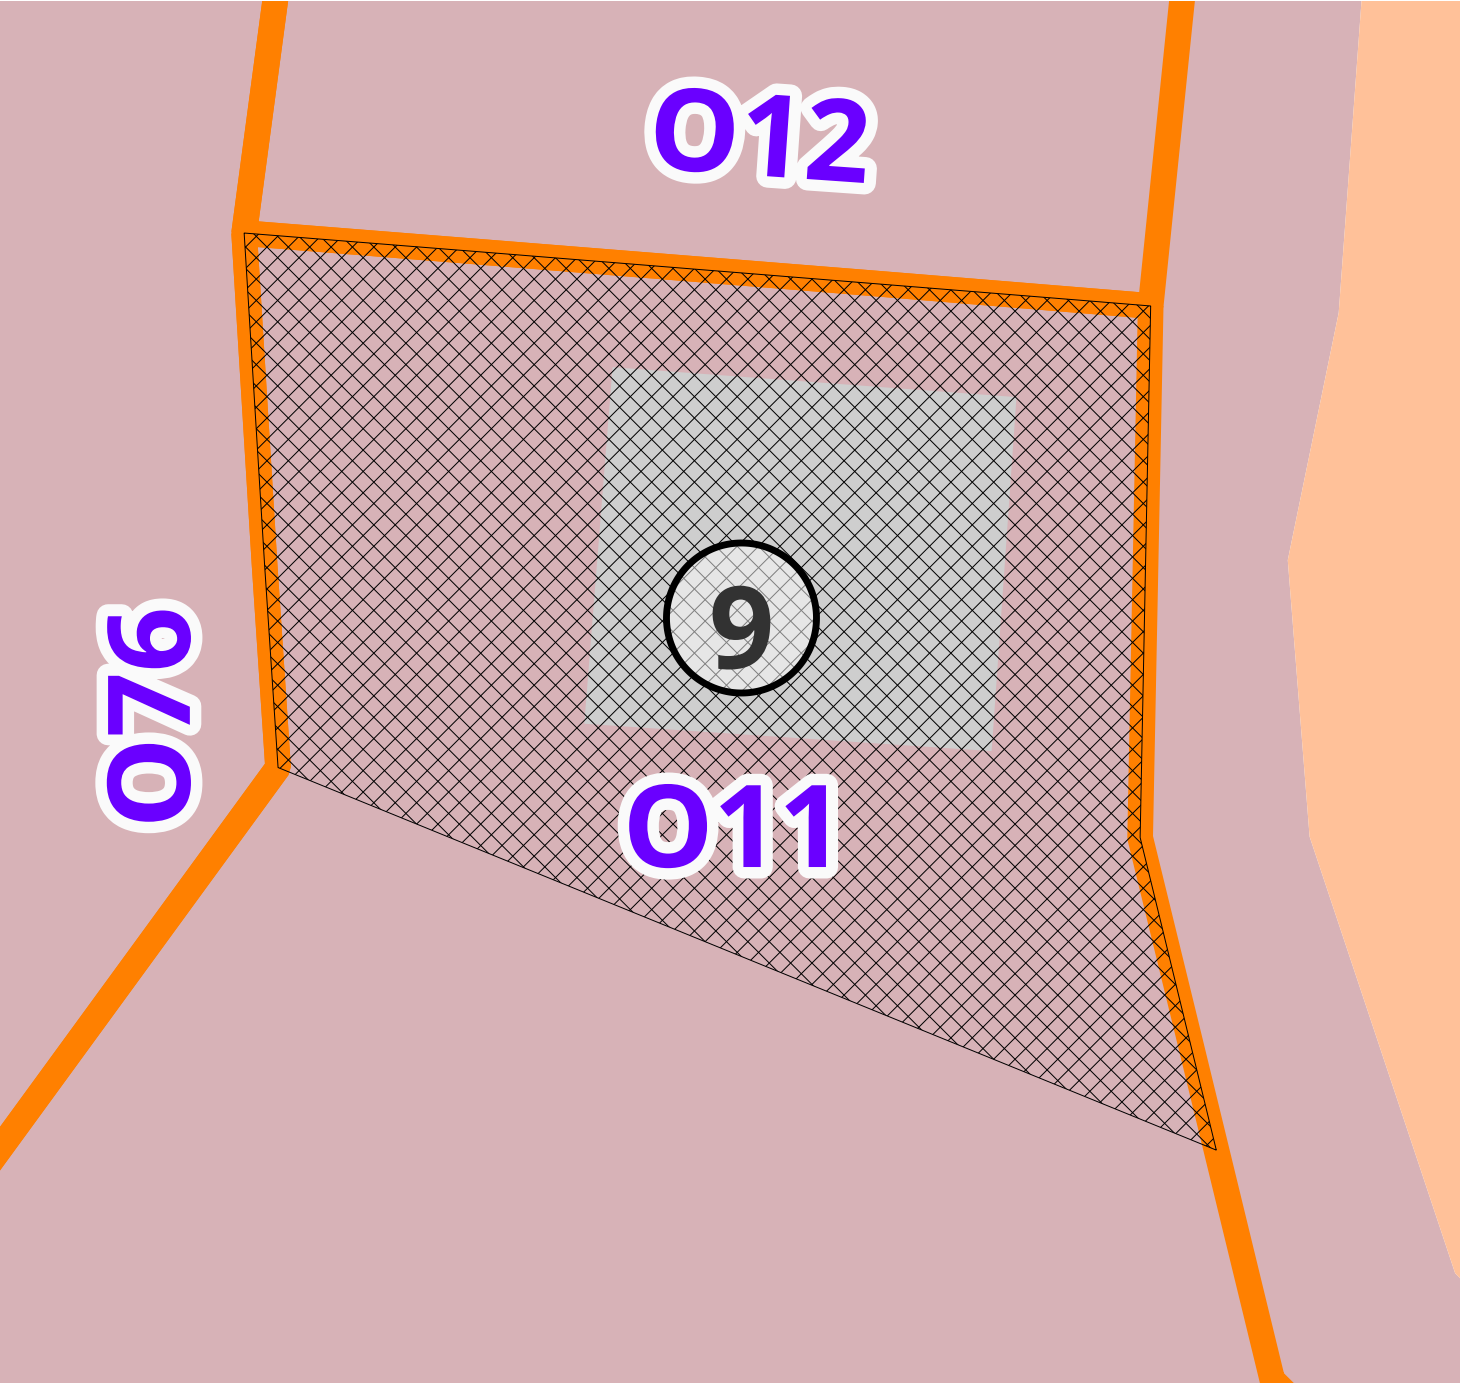


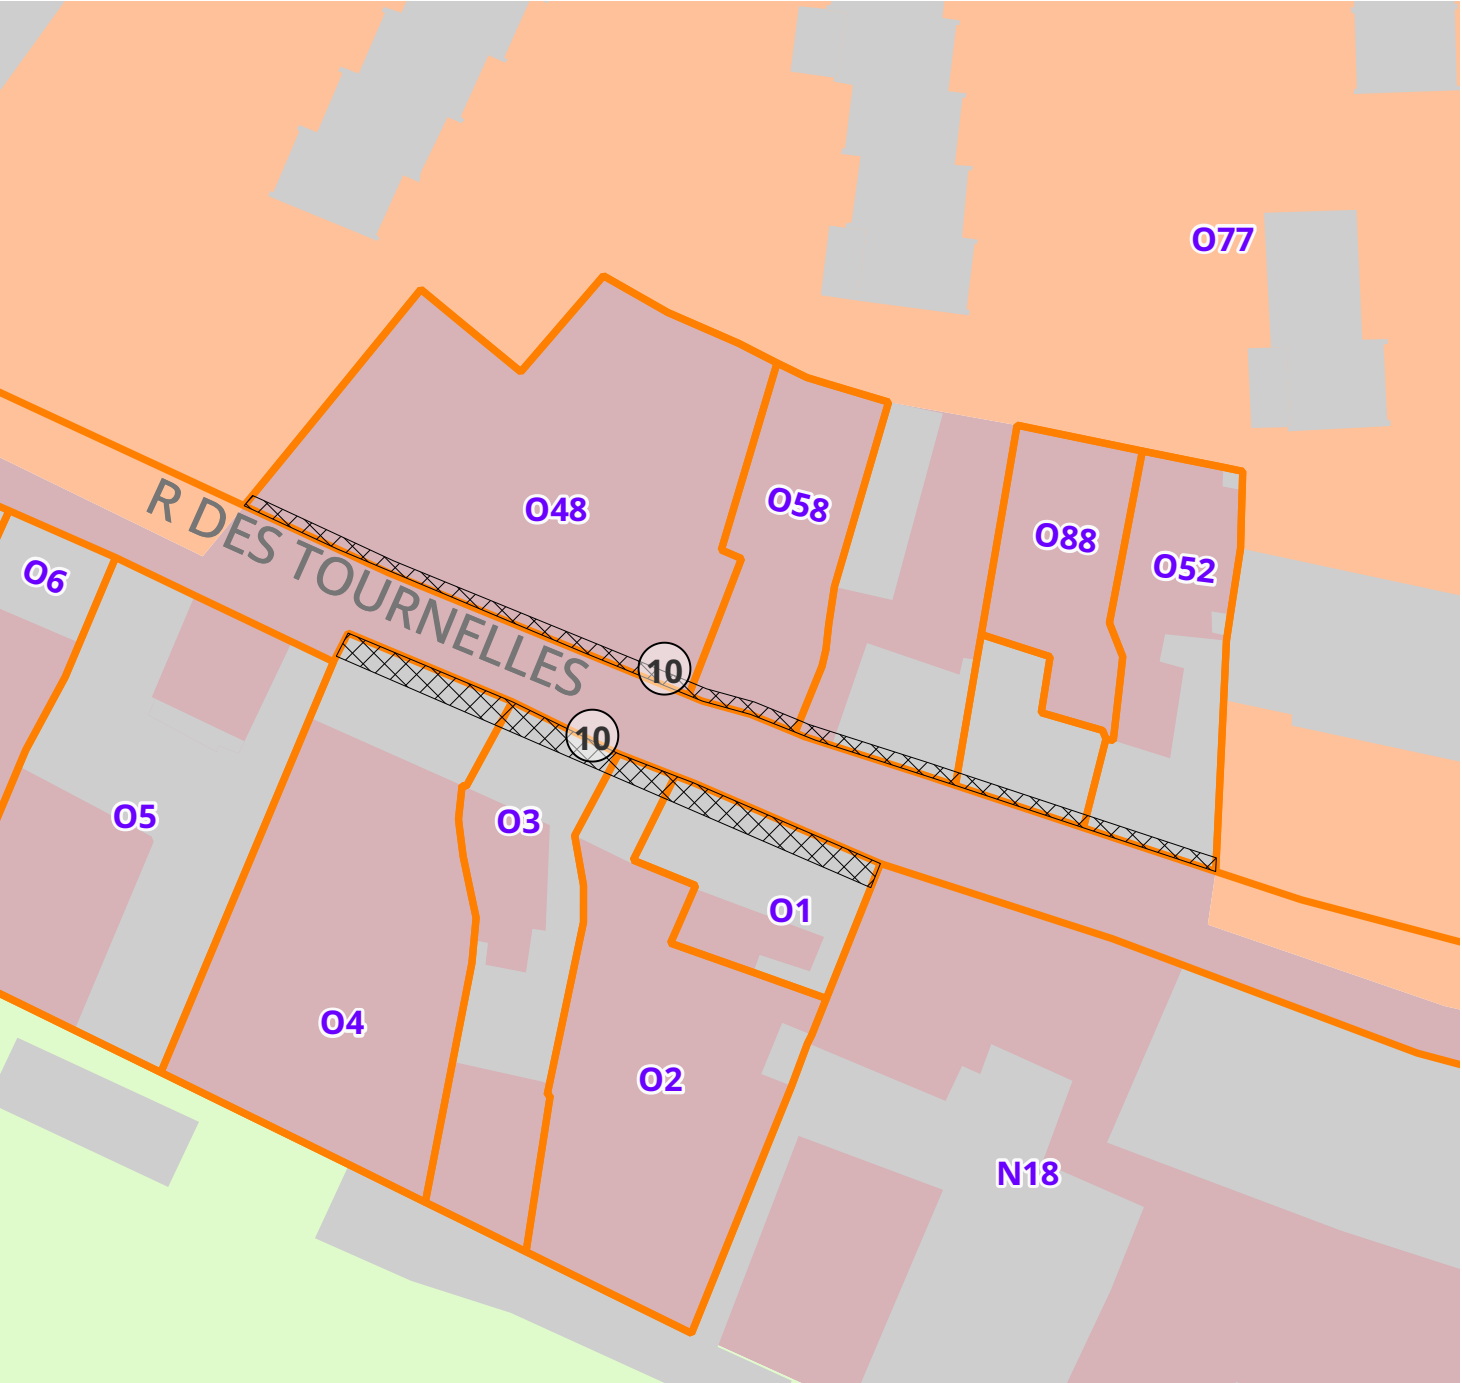



0


50 m

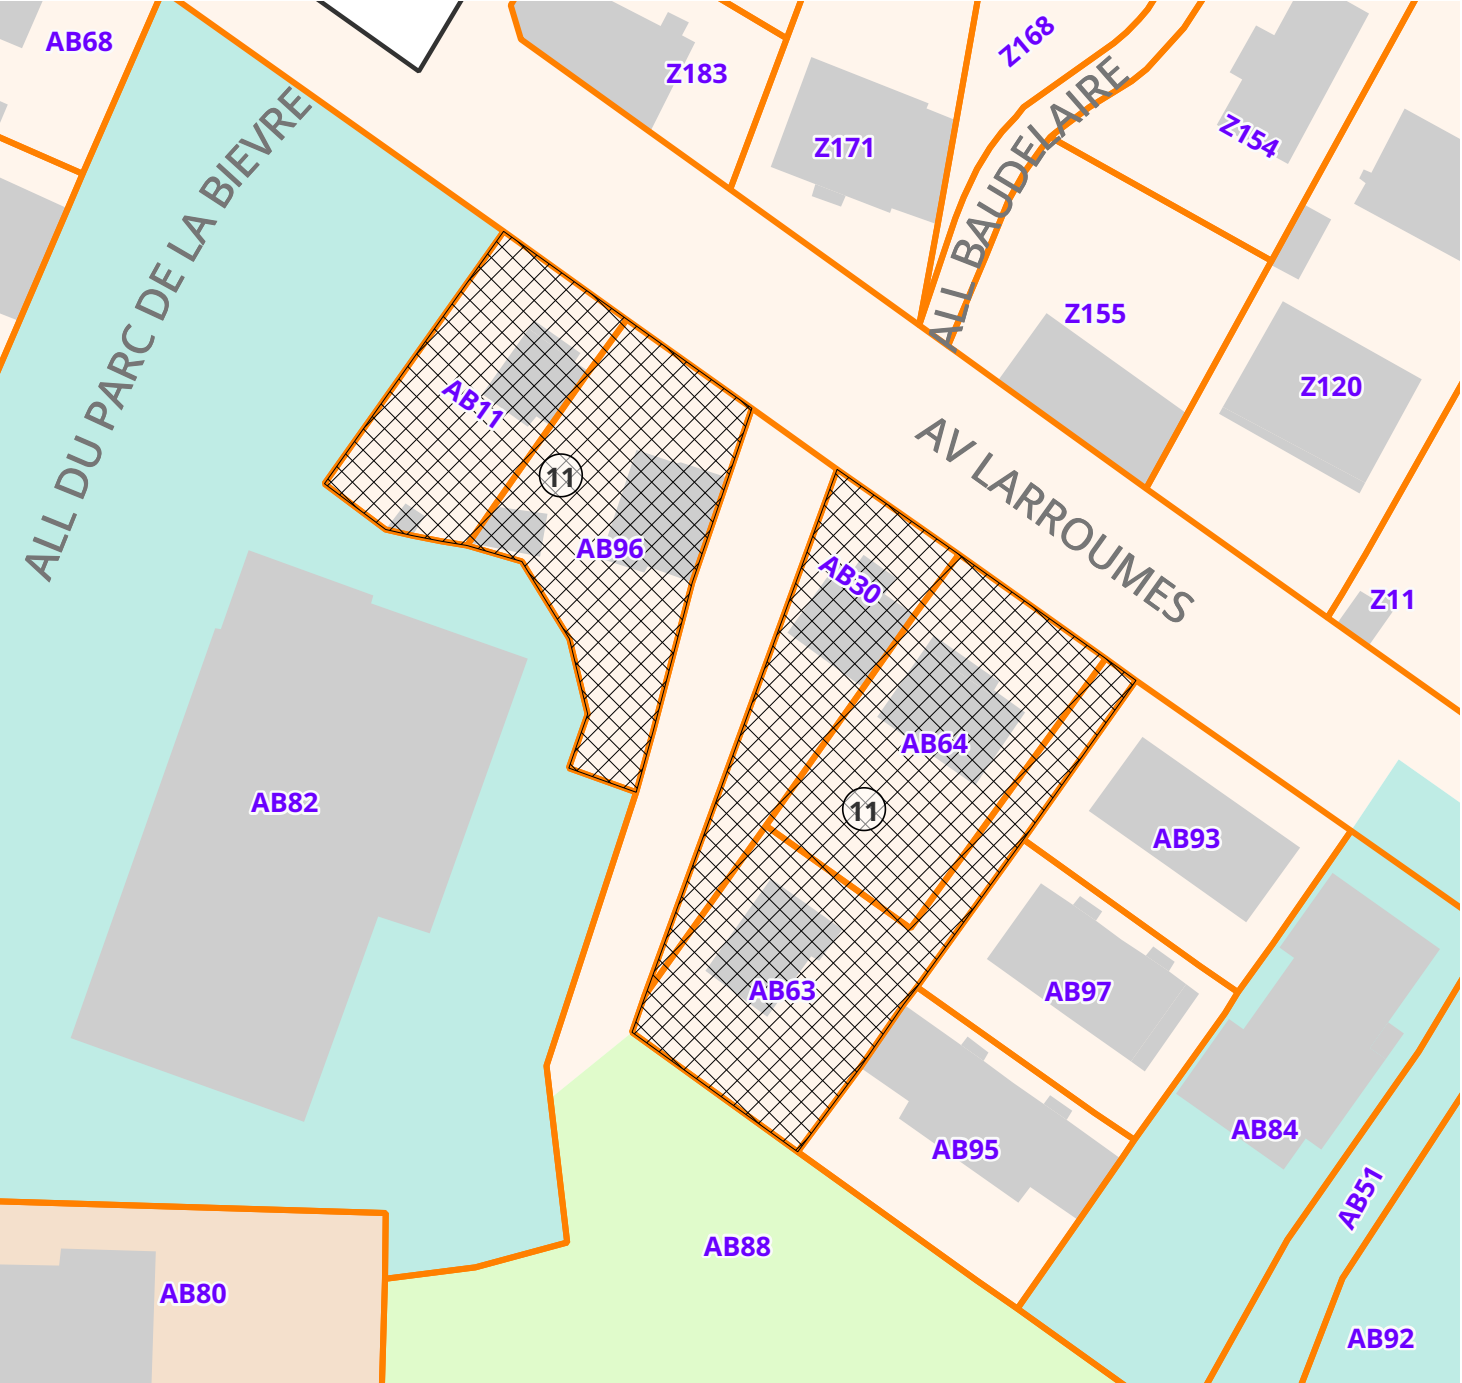

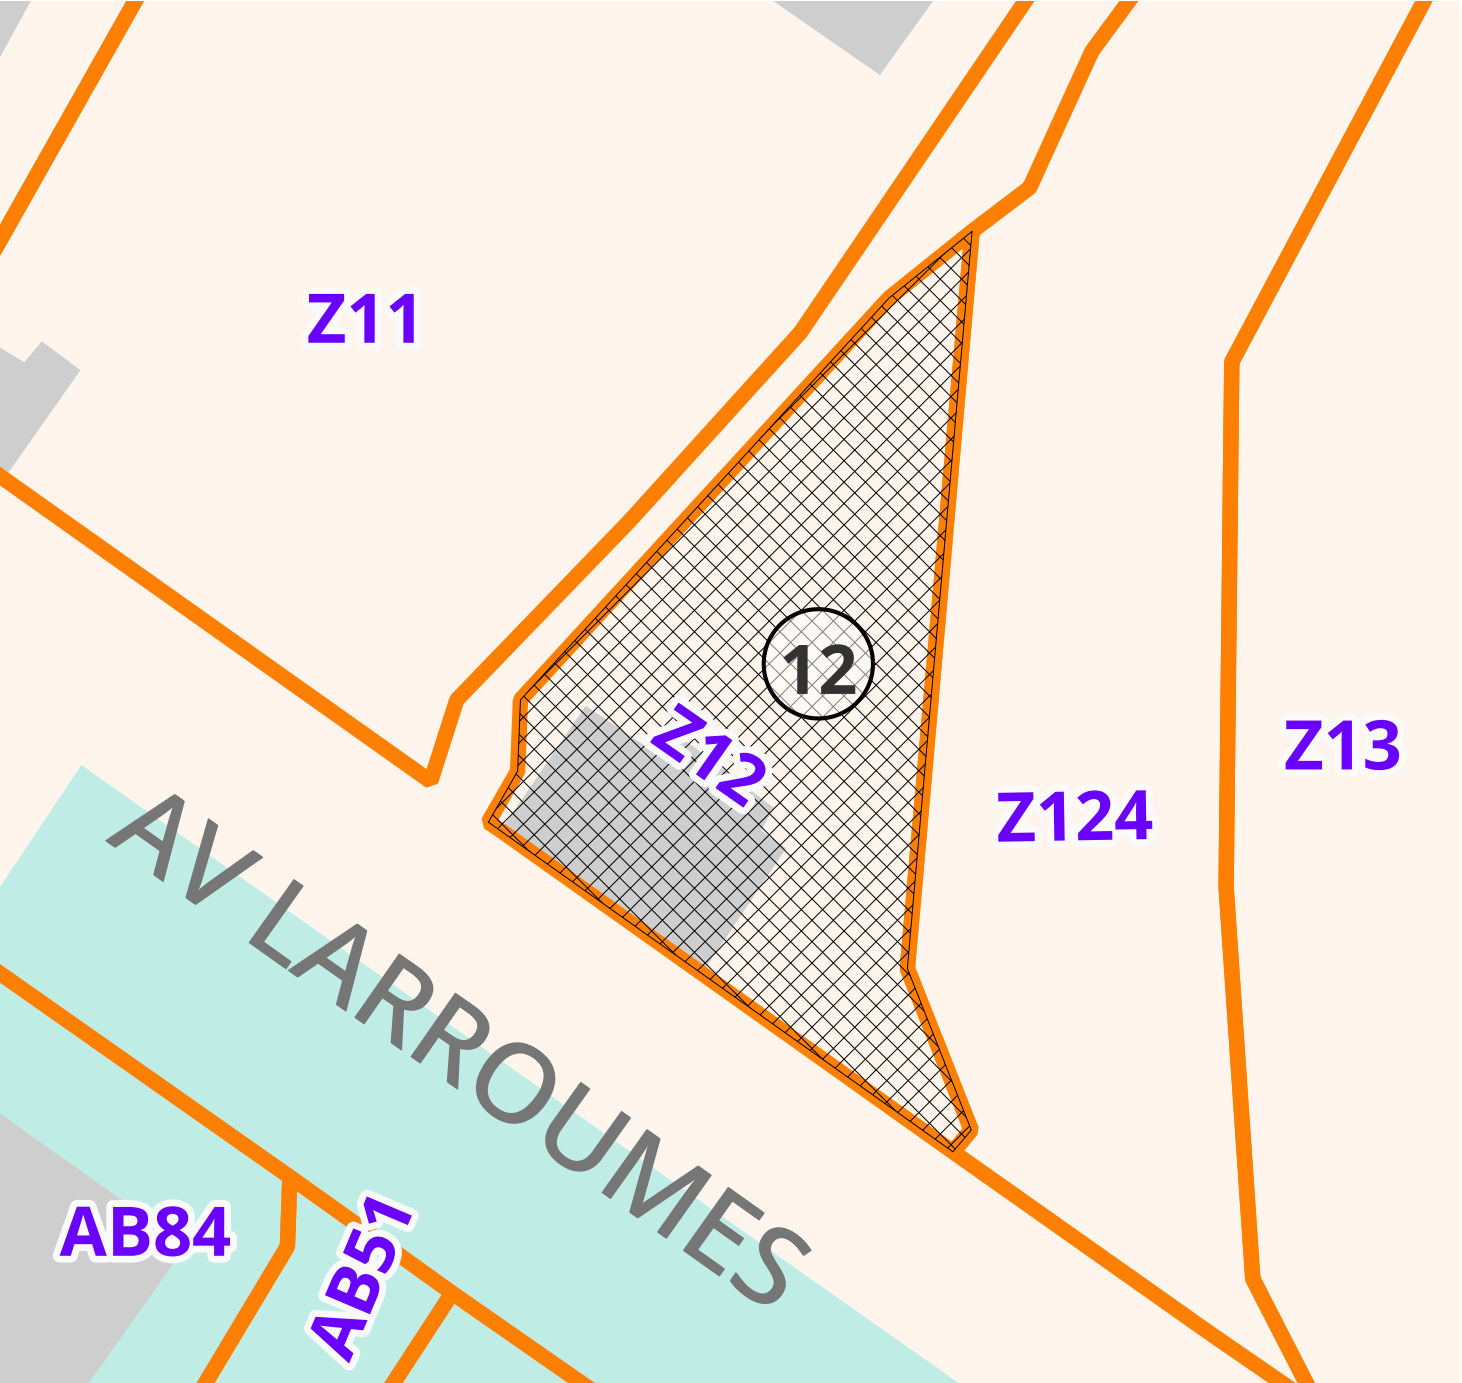

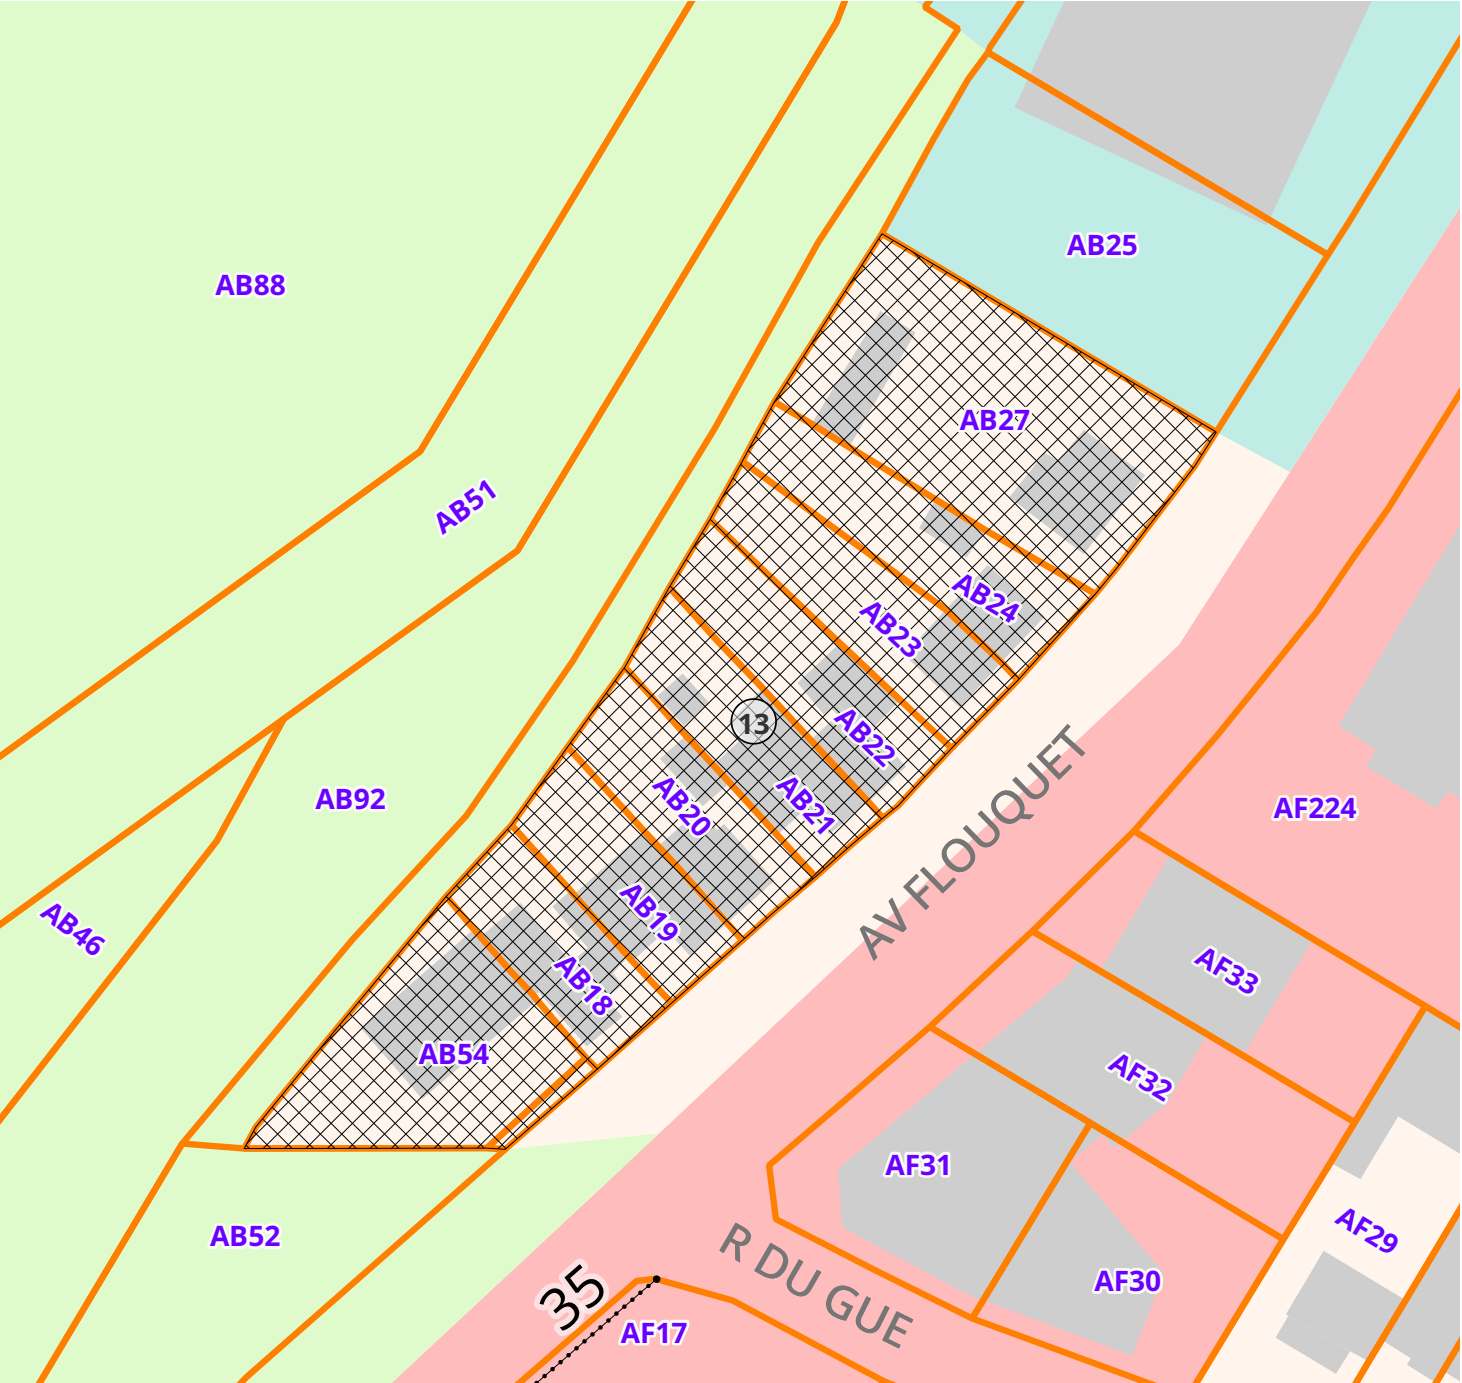


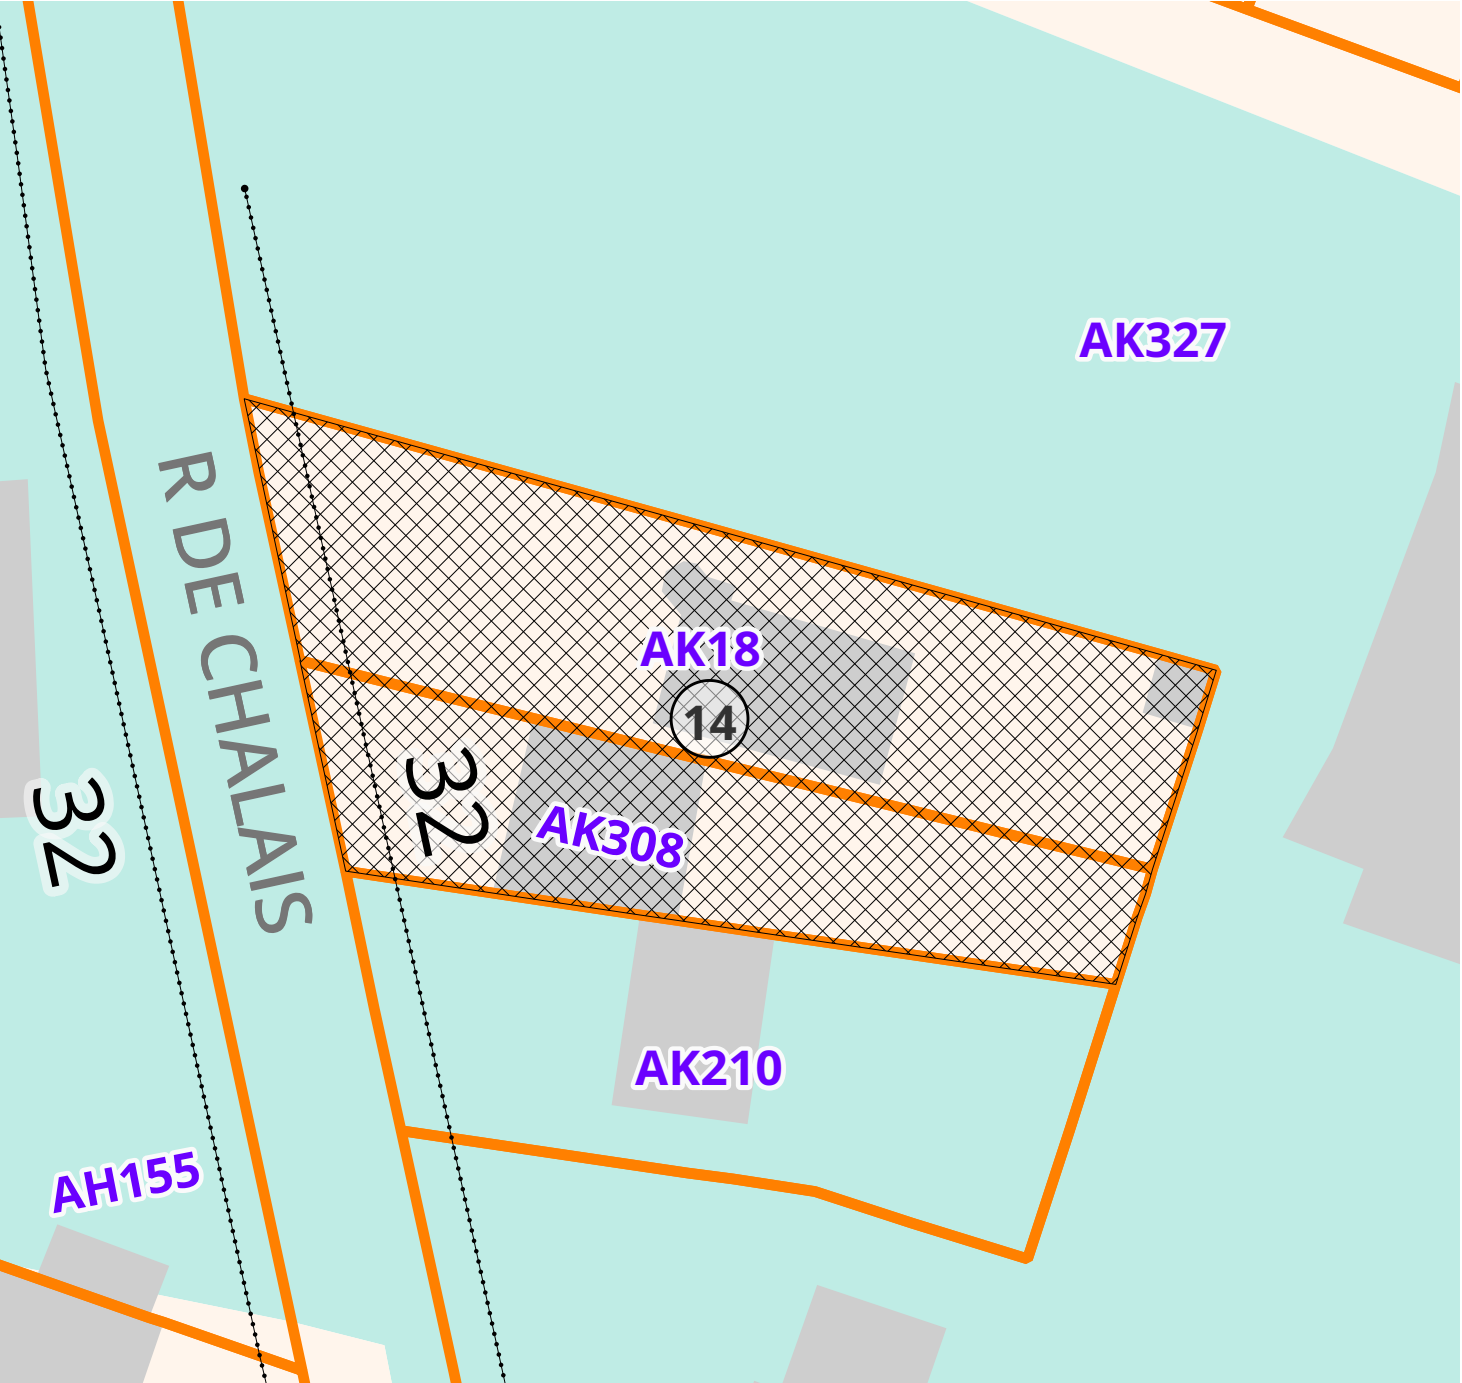


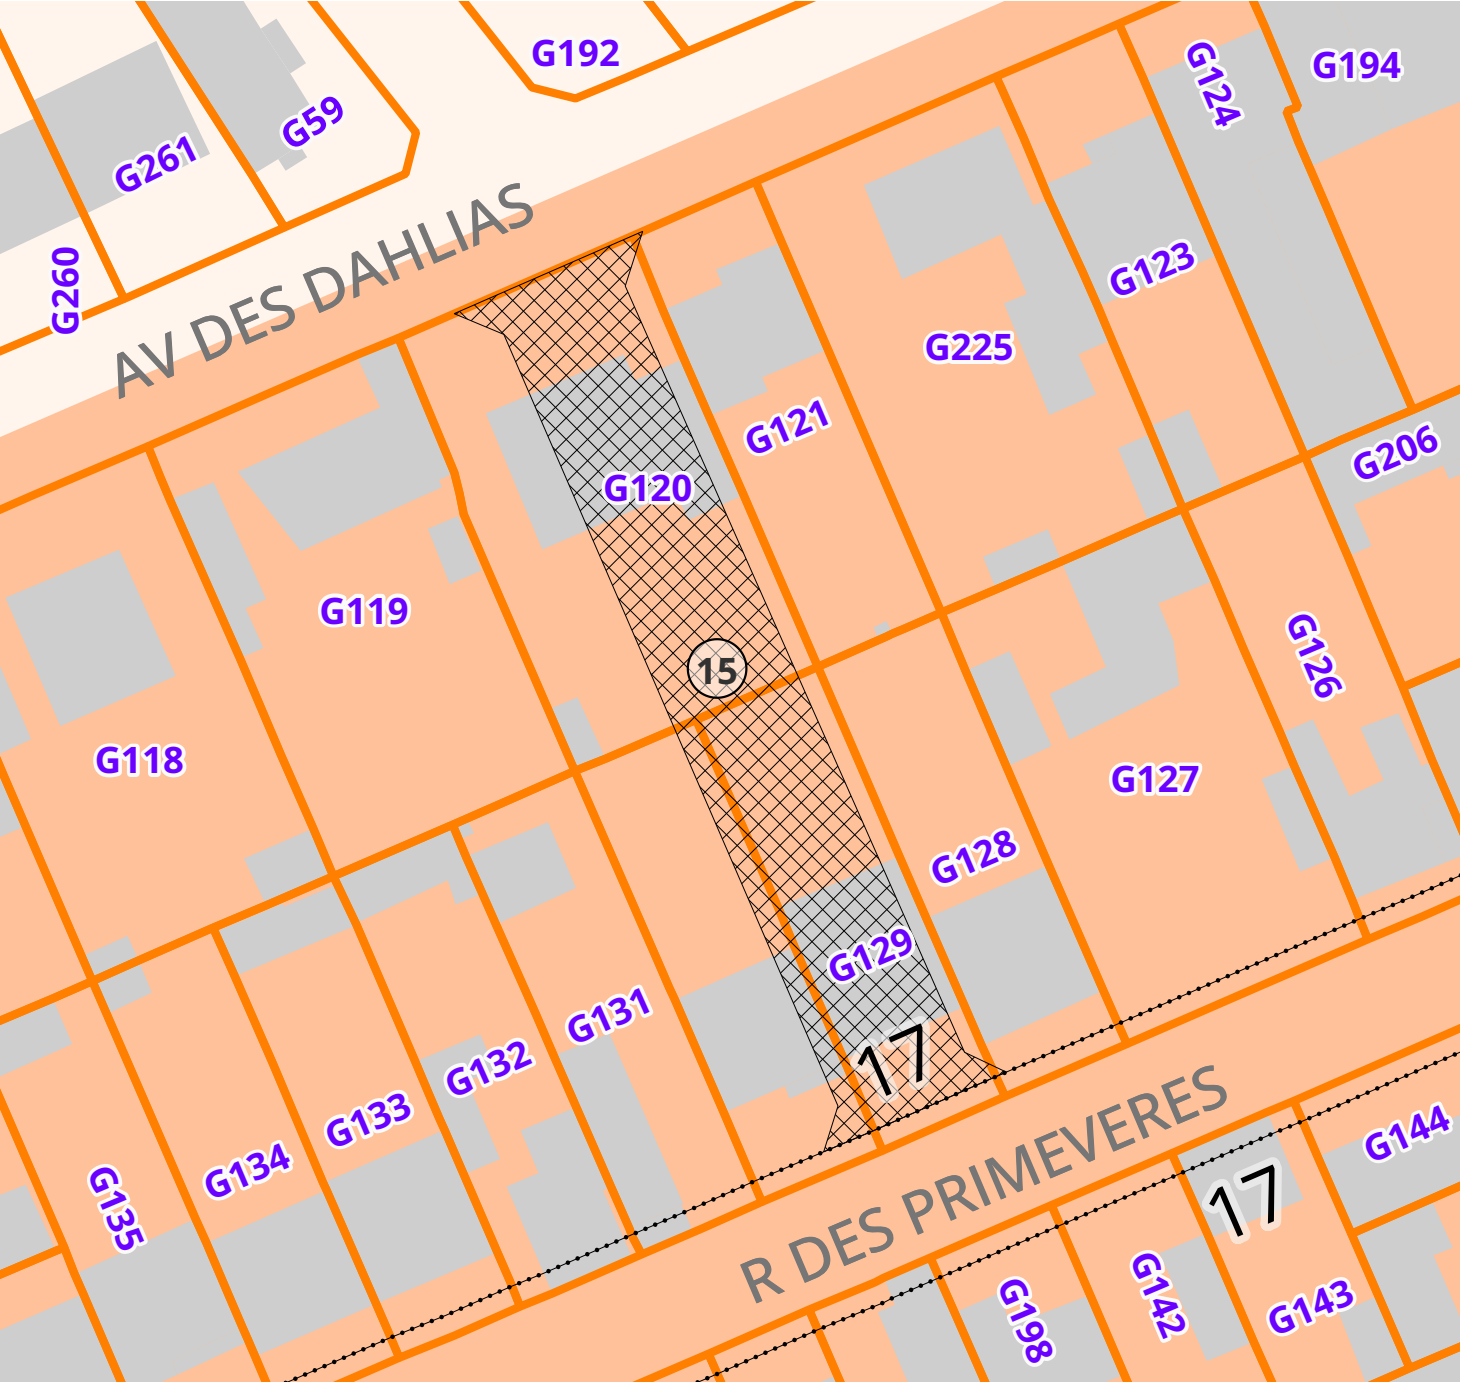


0

50 m

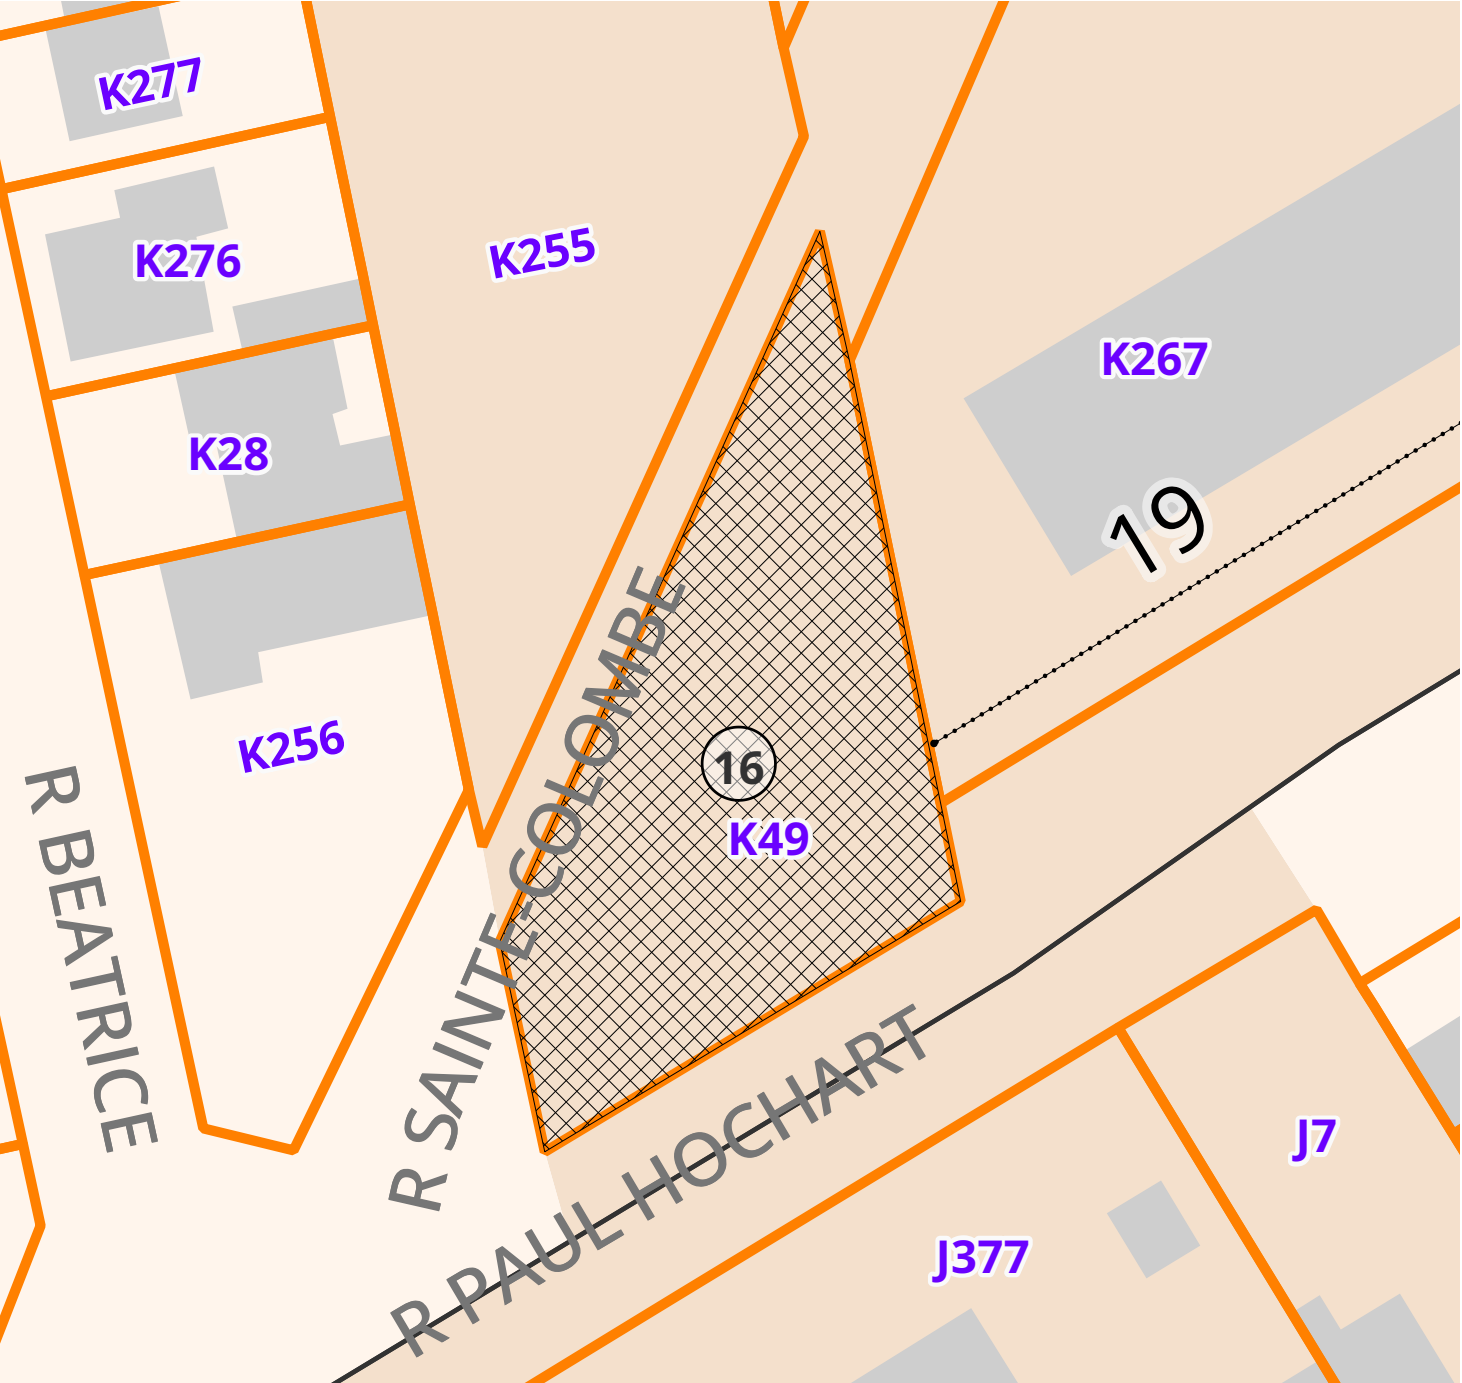


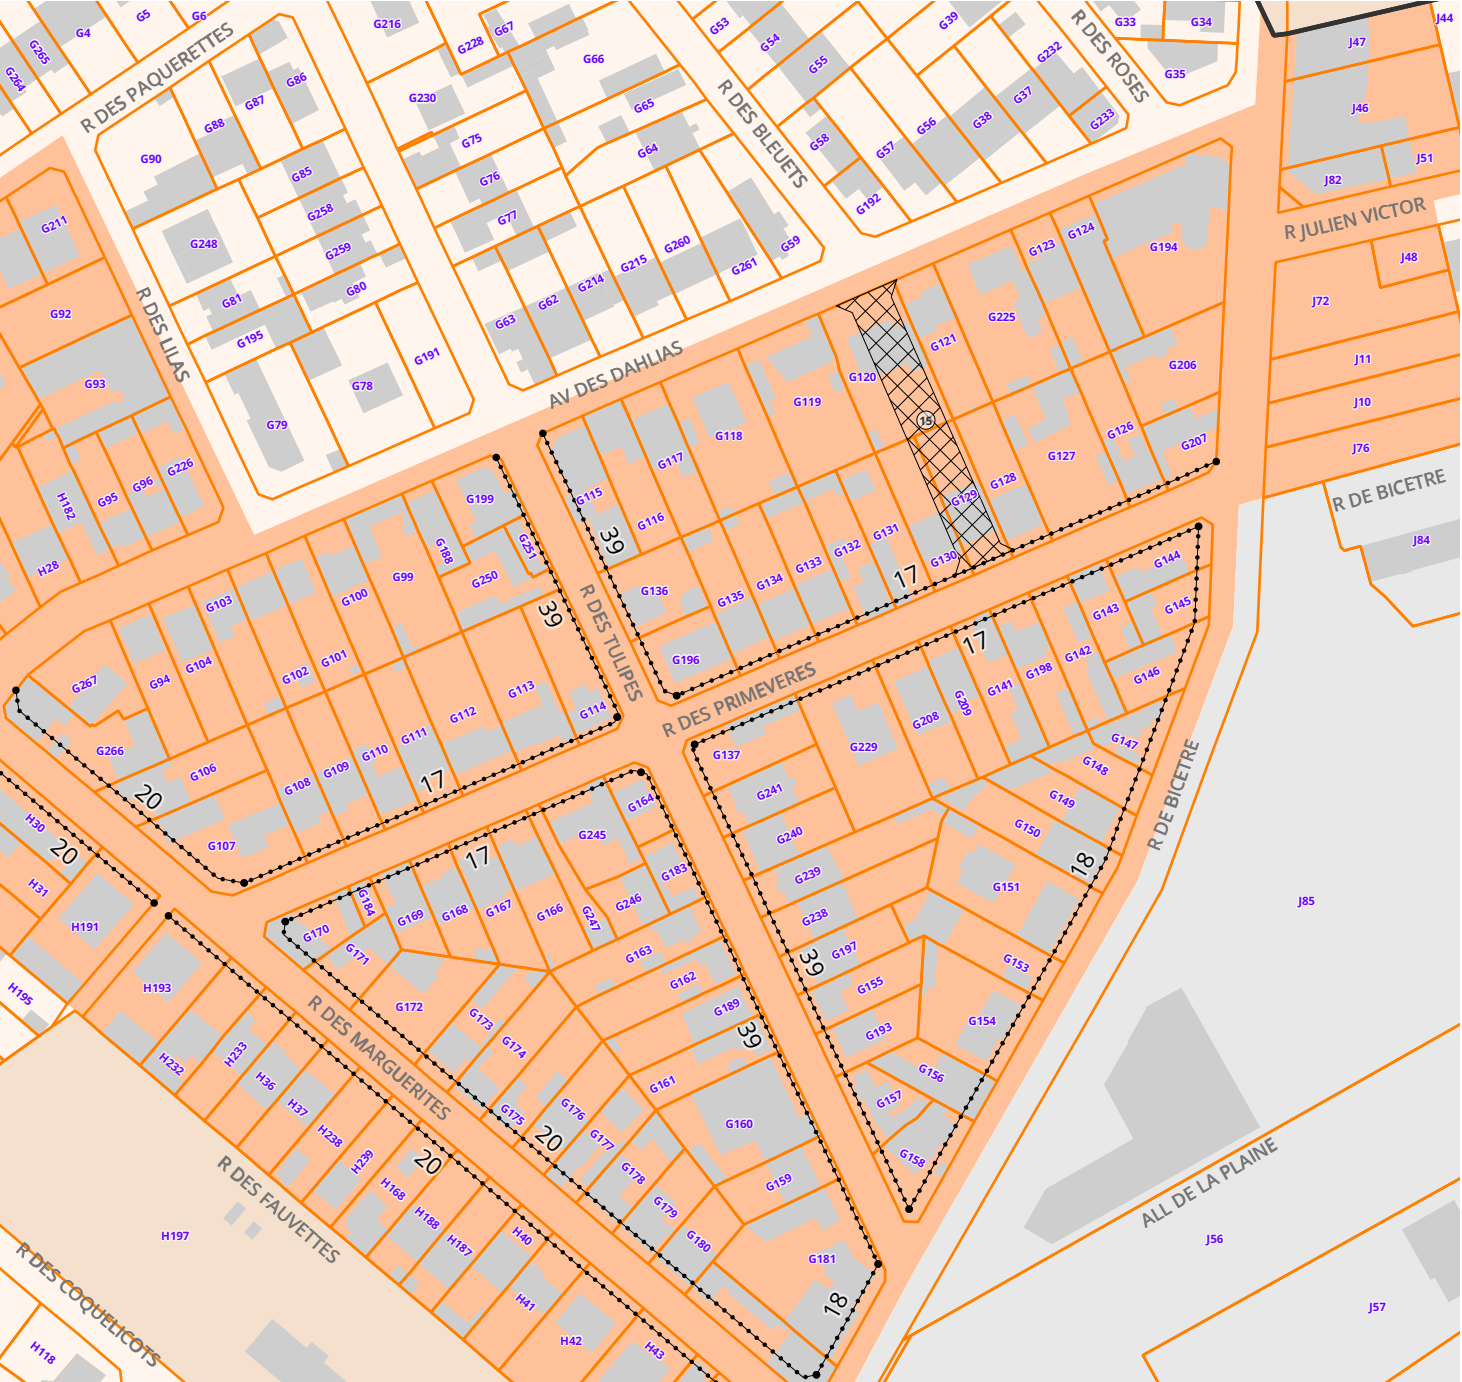

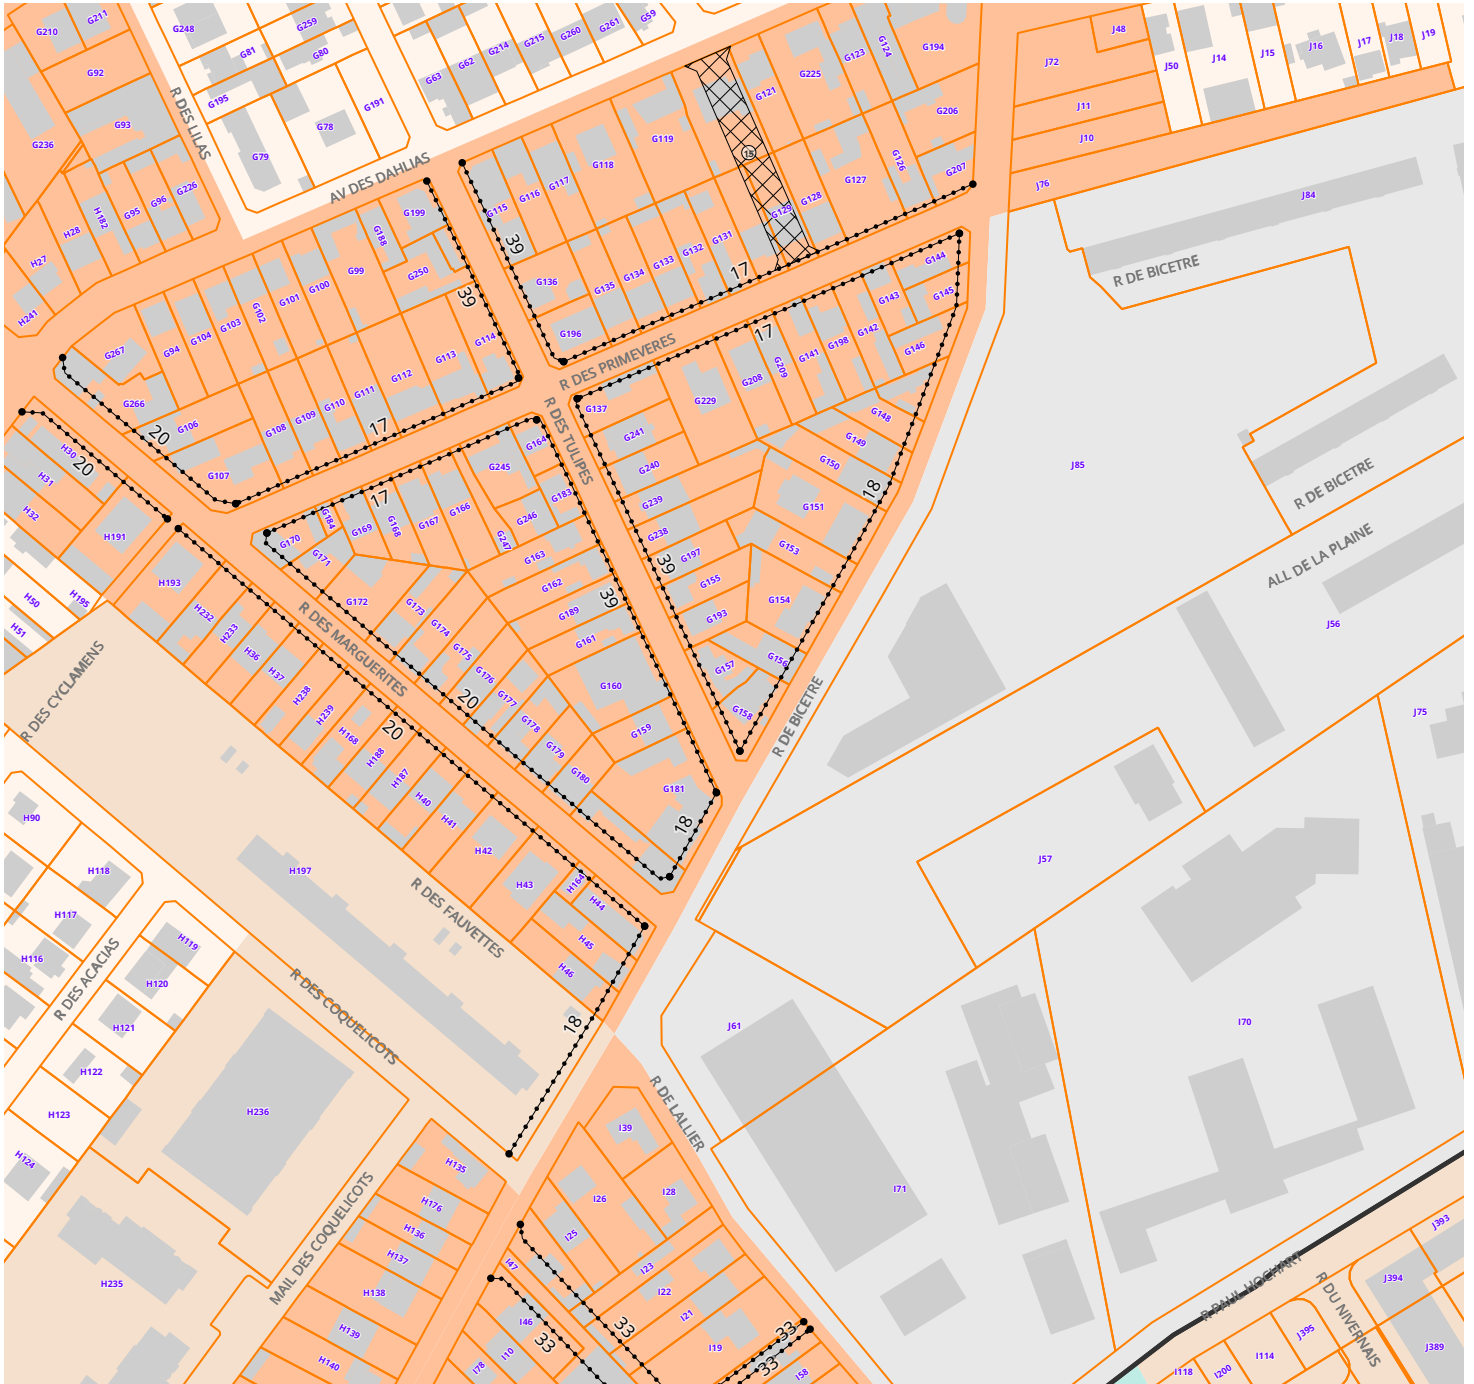



0


200 m

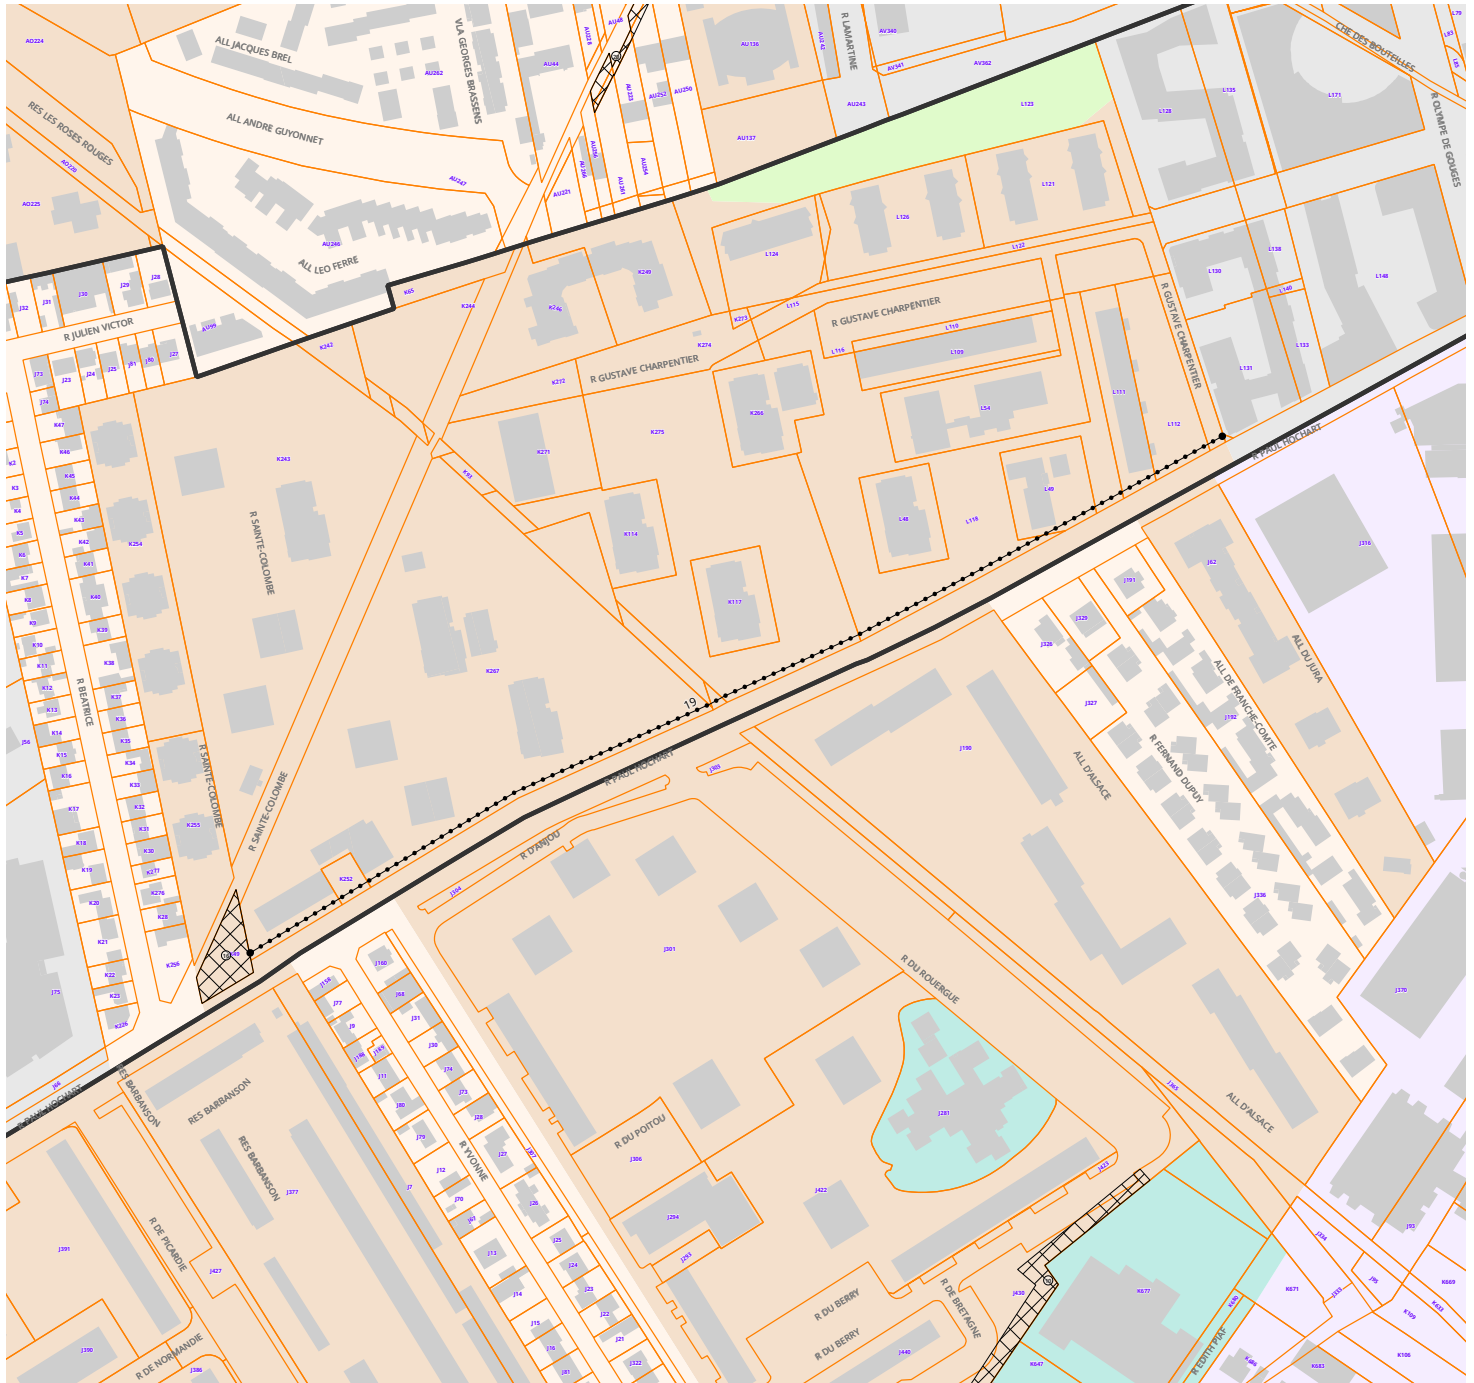




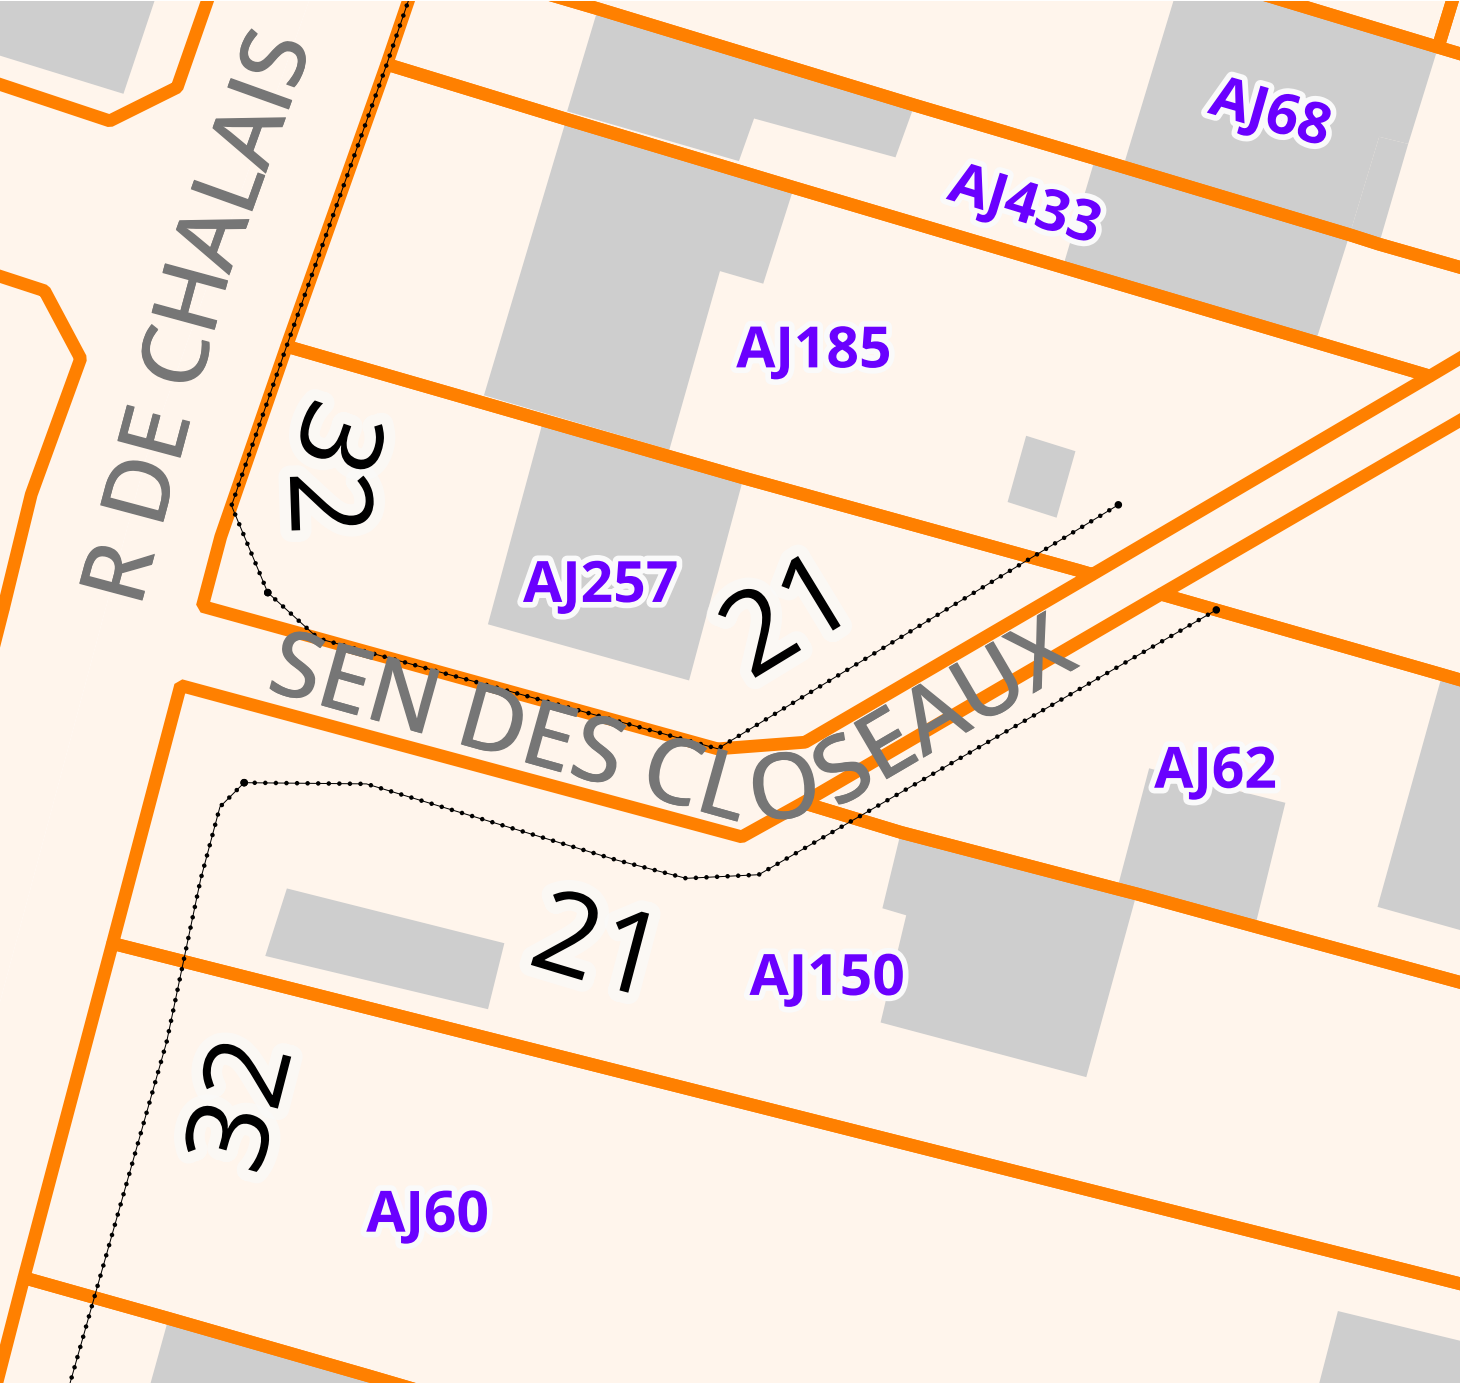

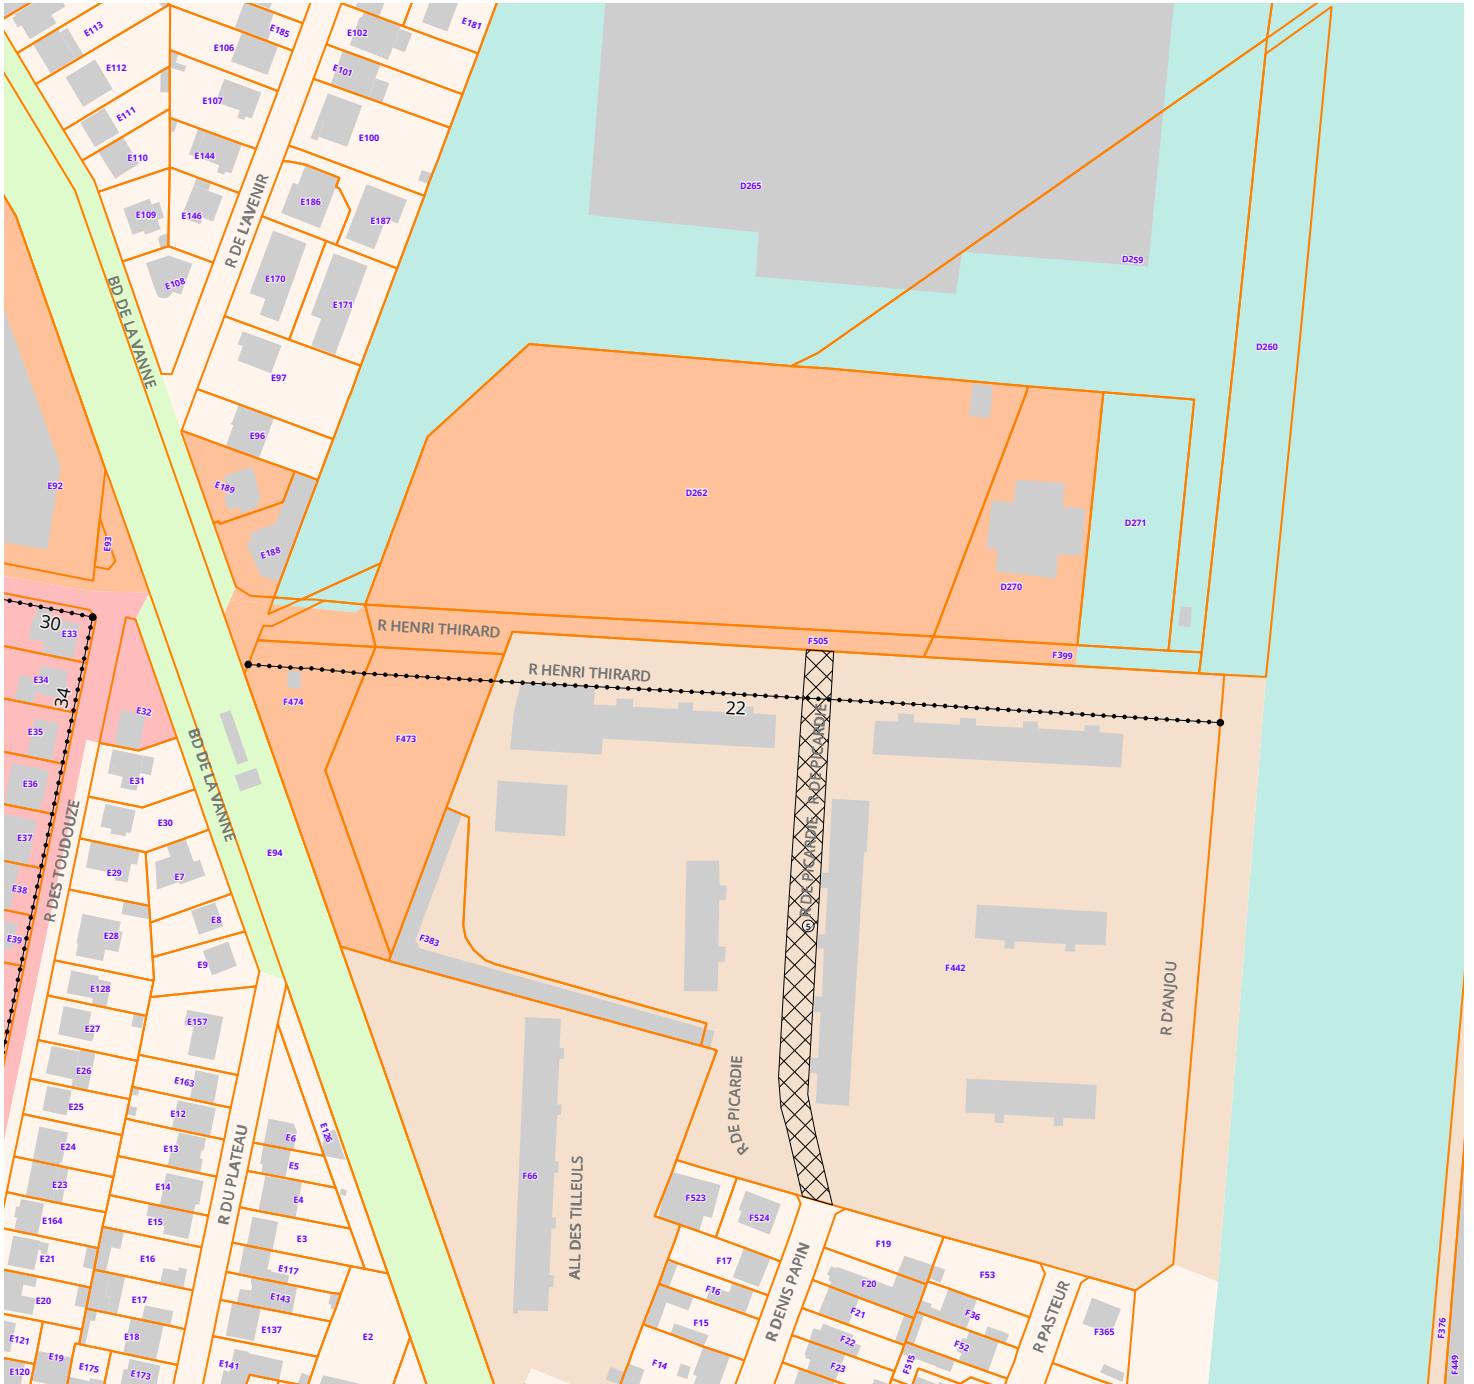


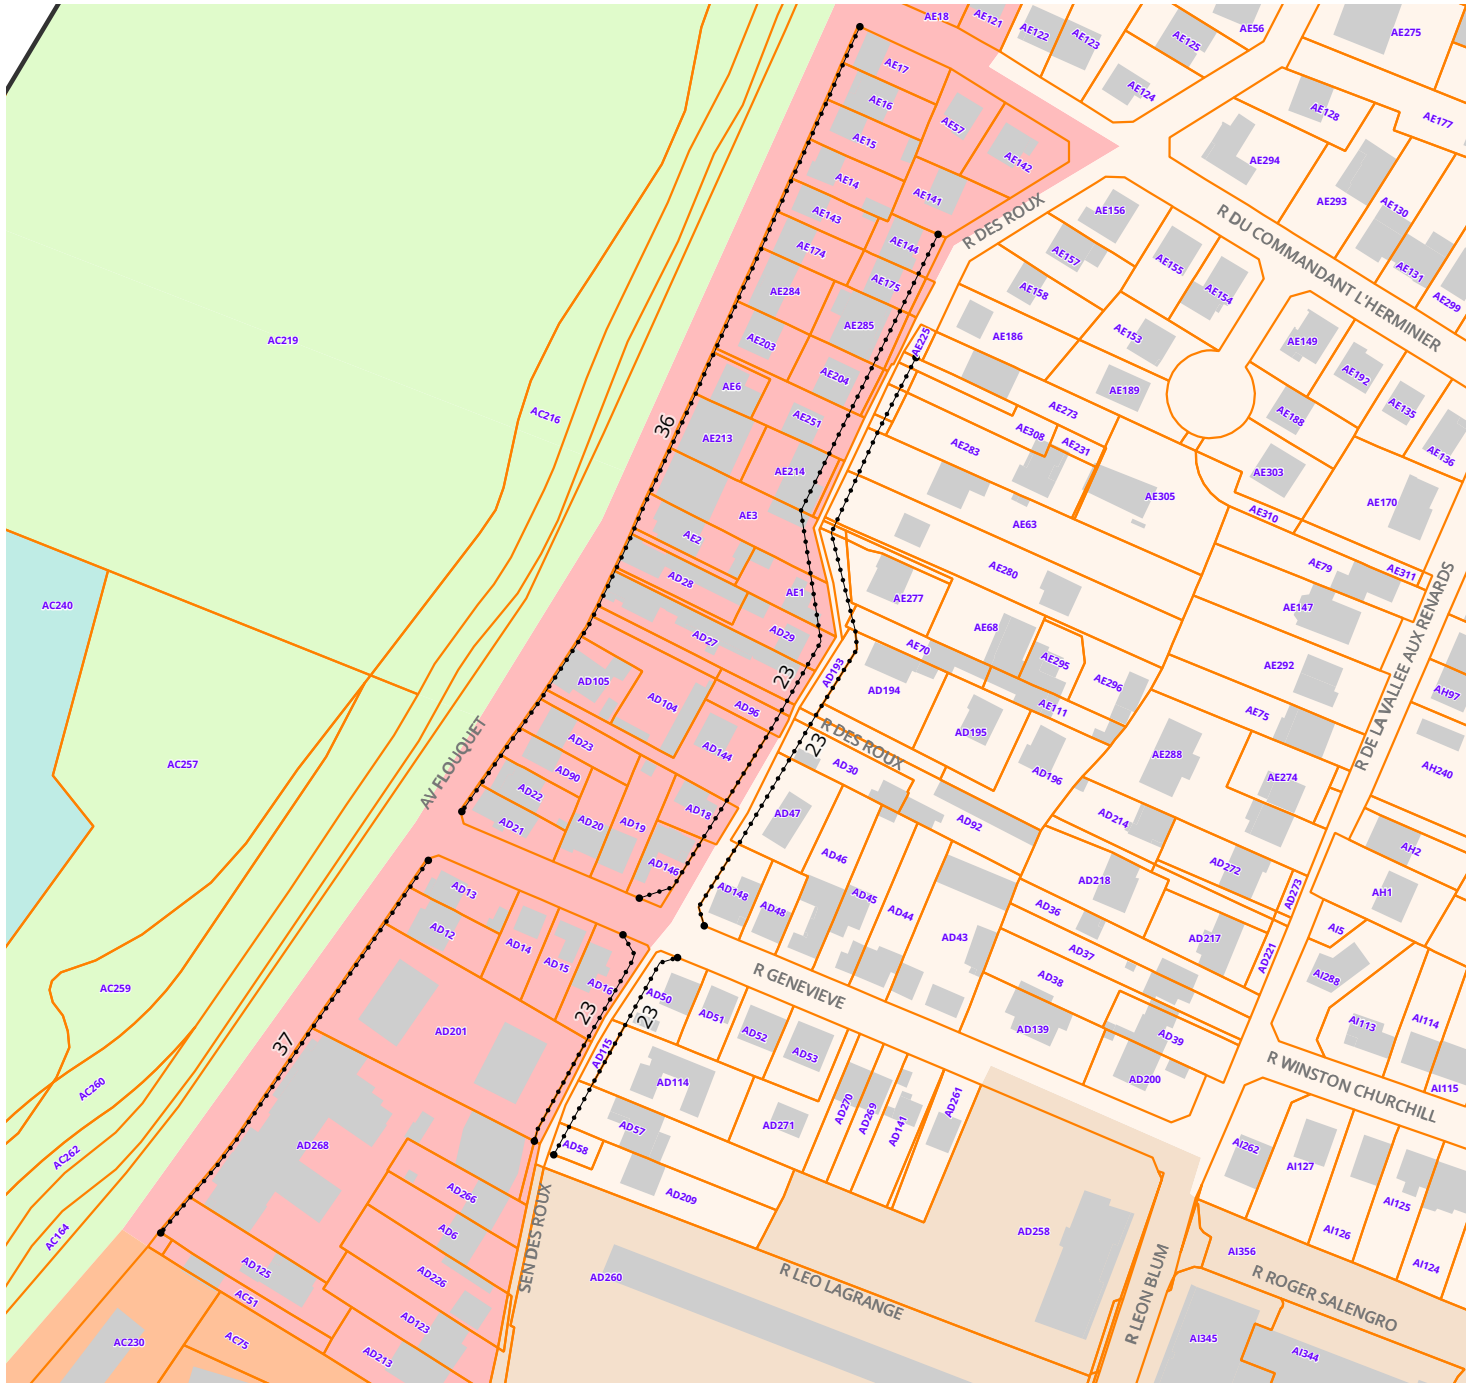

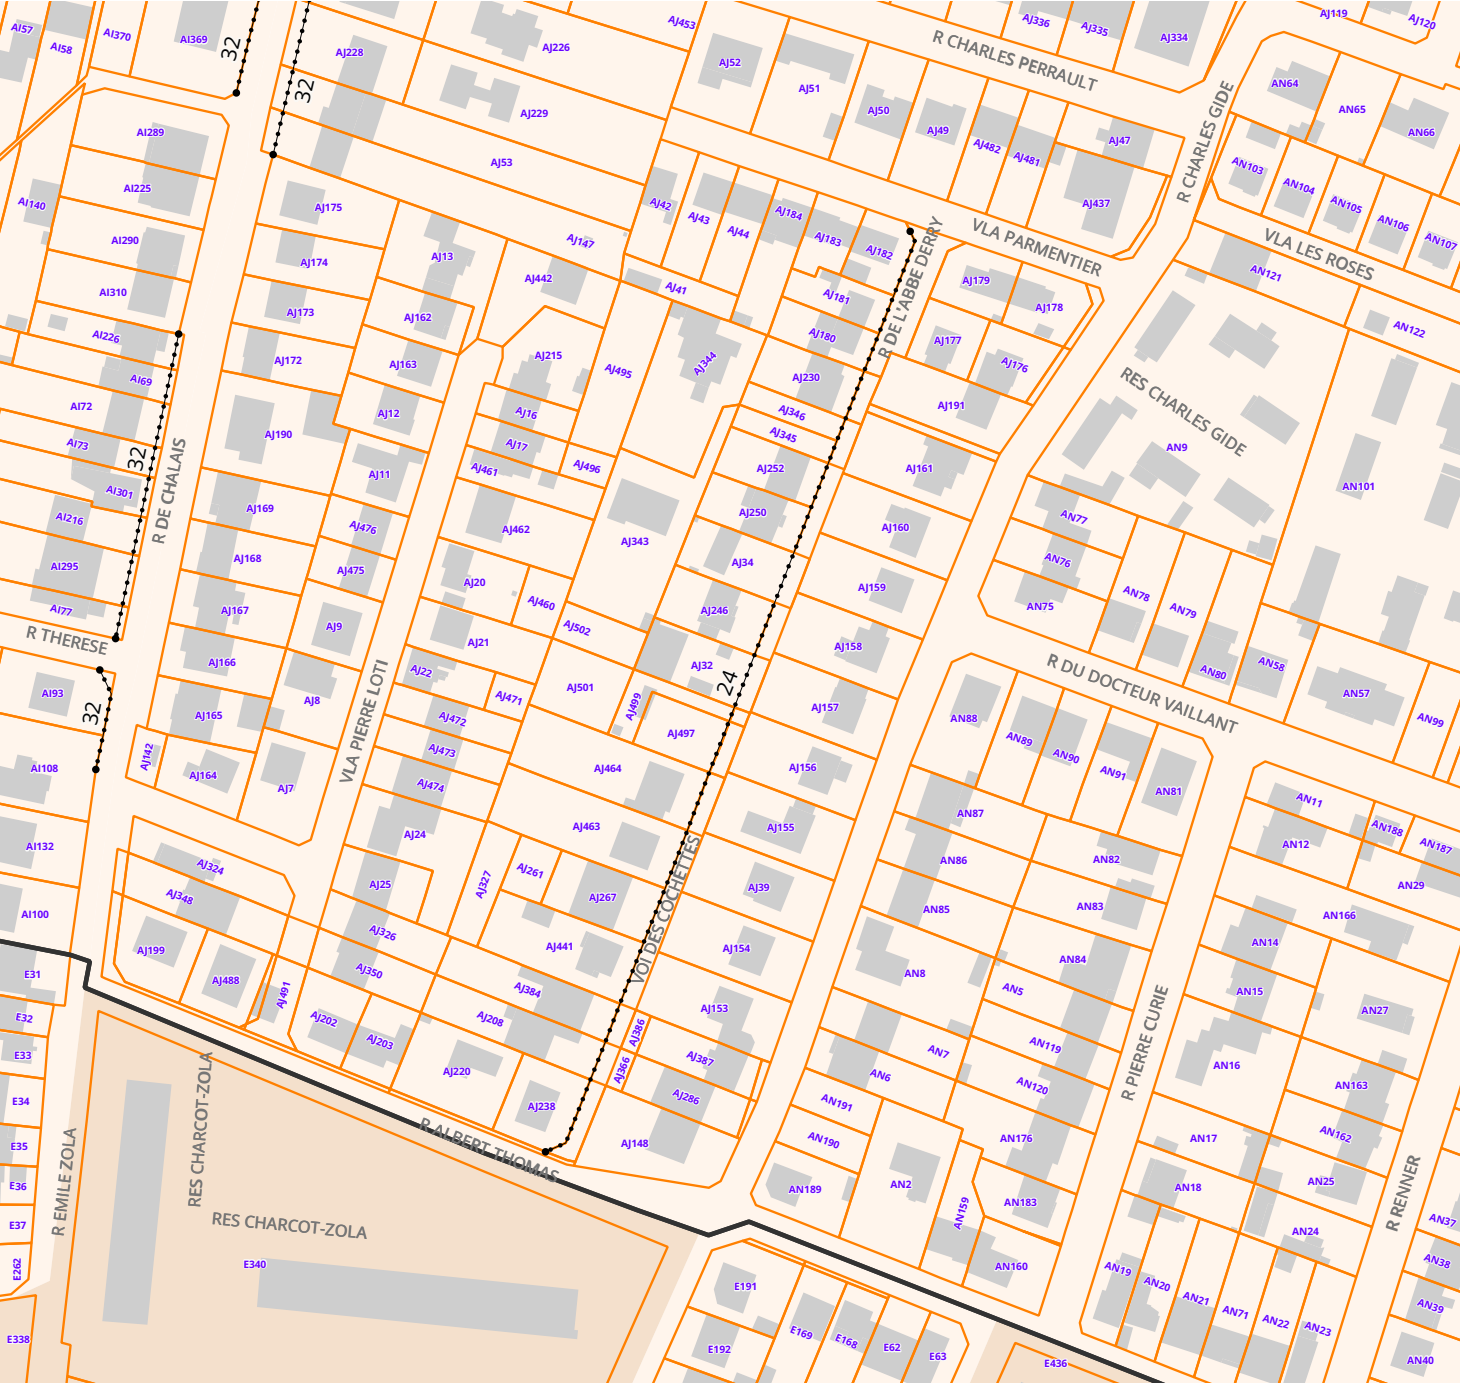


0

100 m

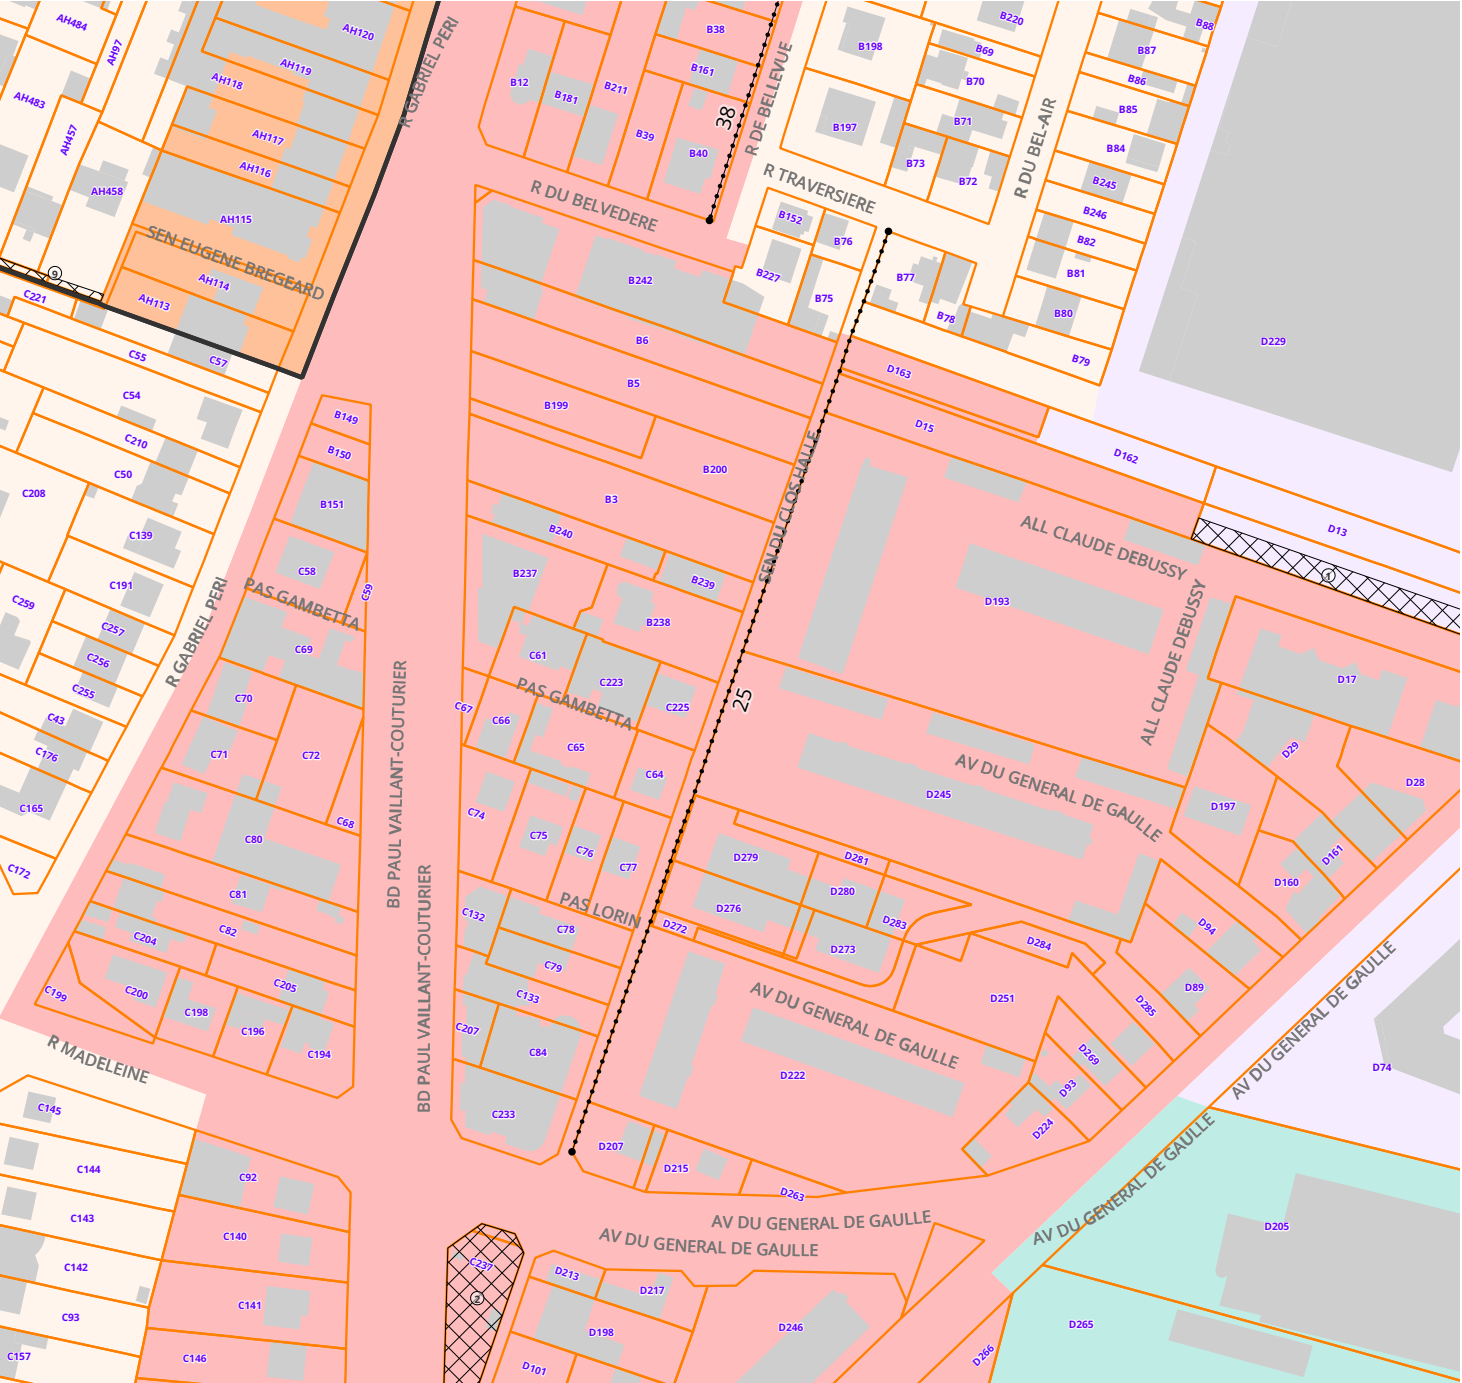



0


100 m

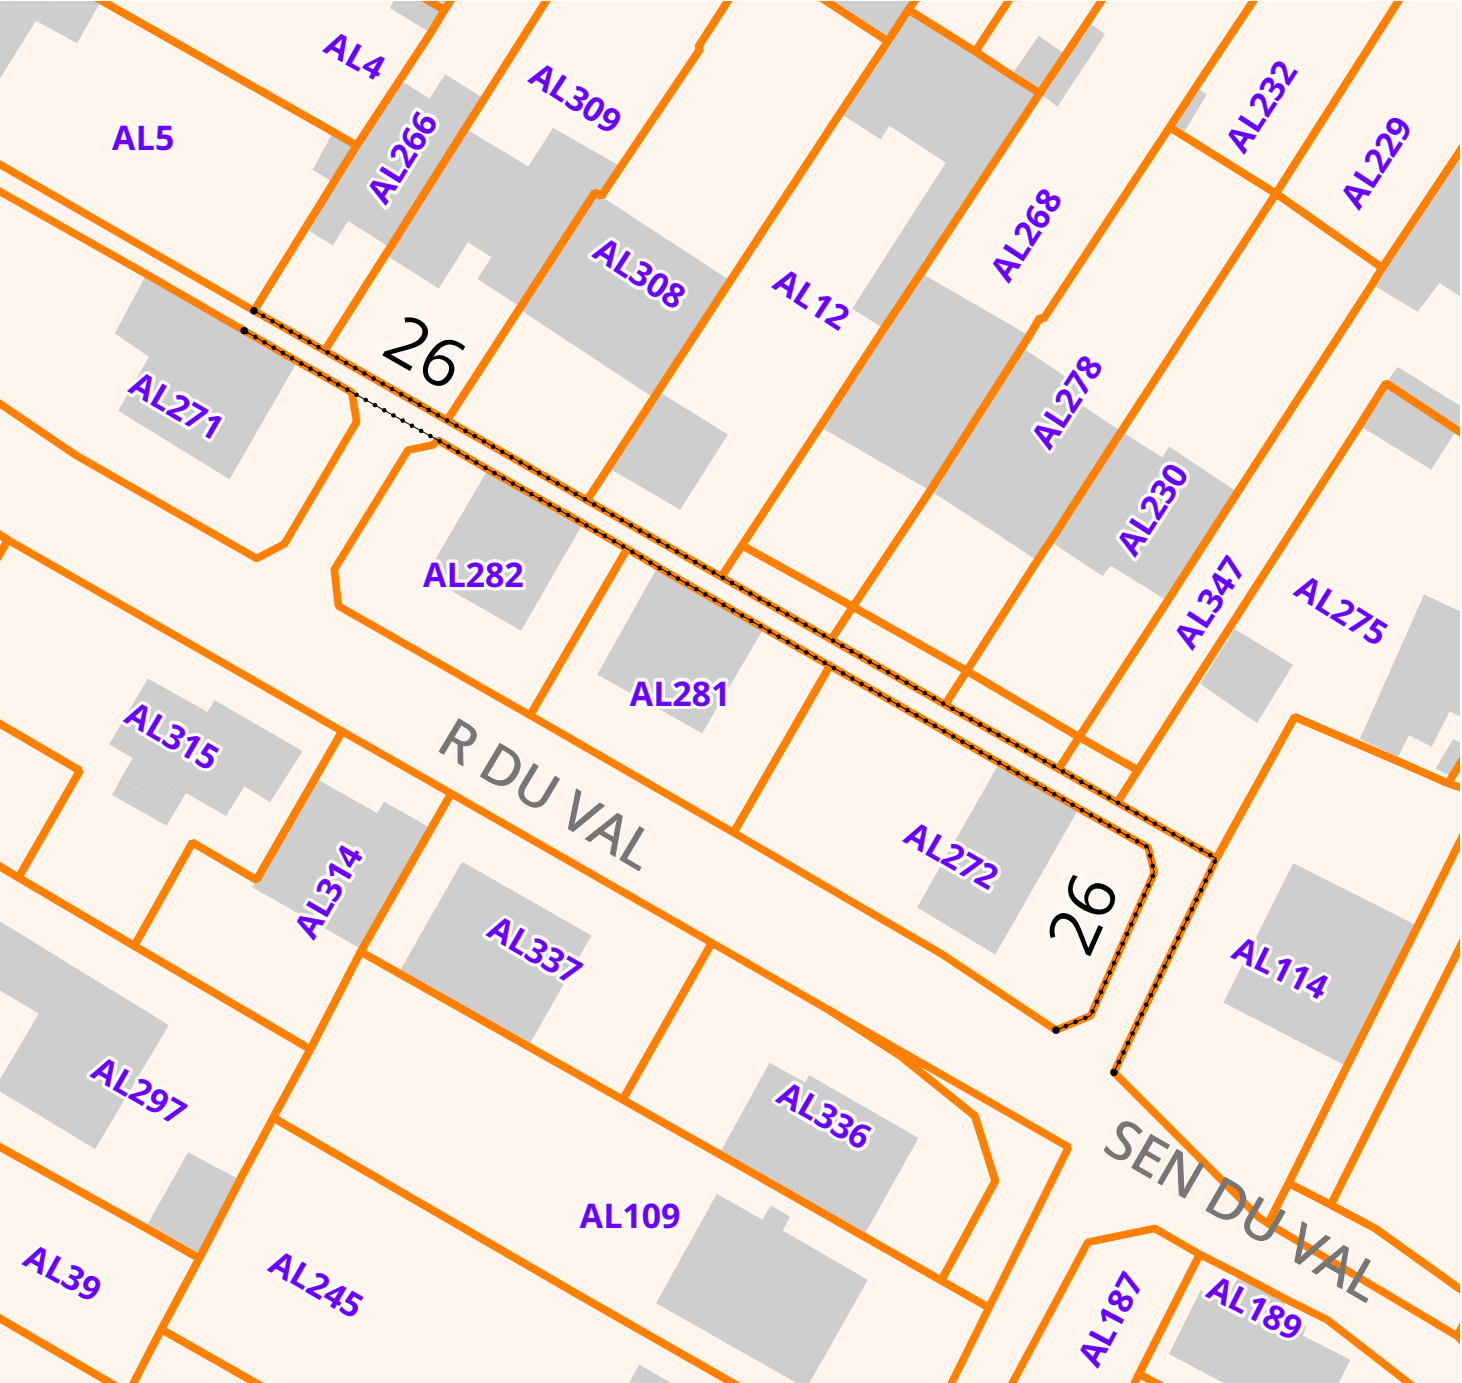


0 50 m

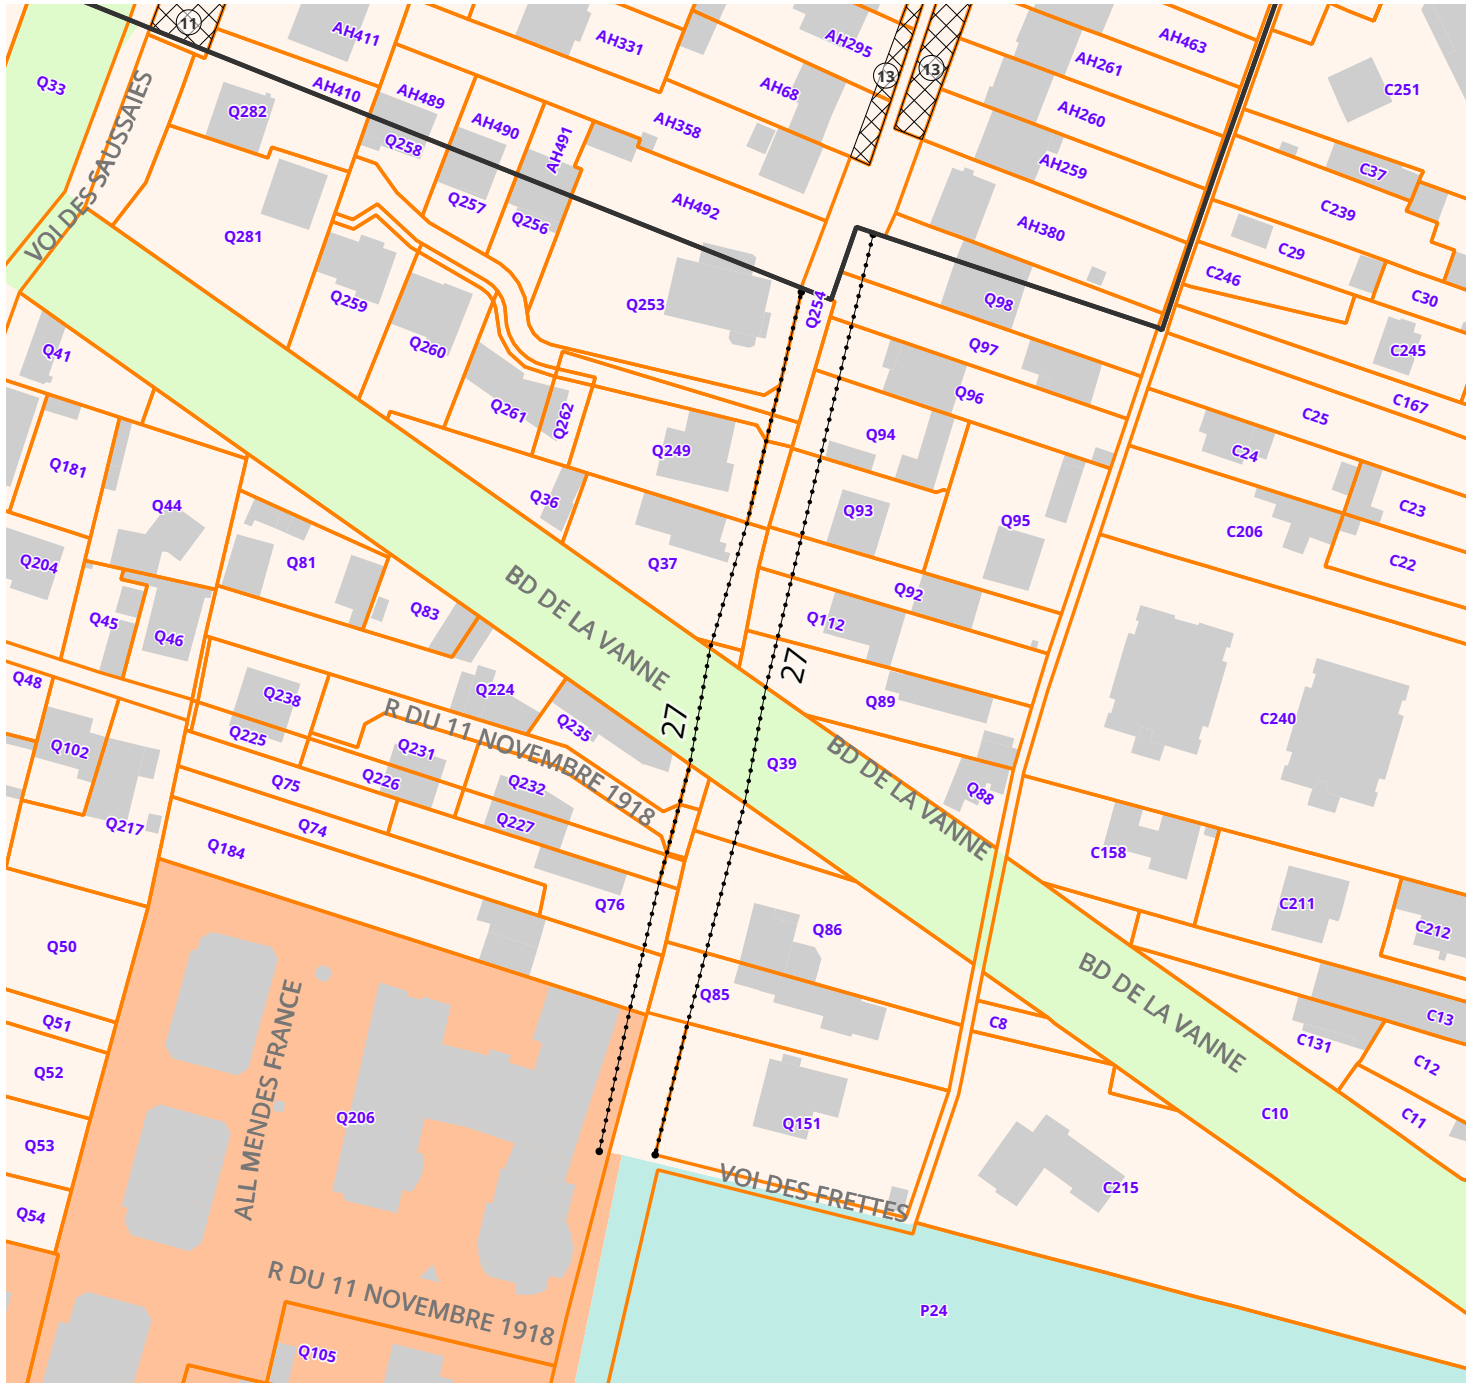

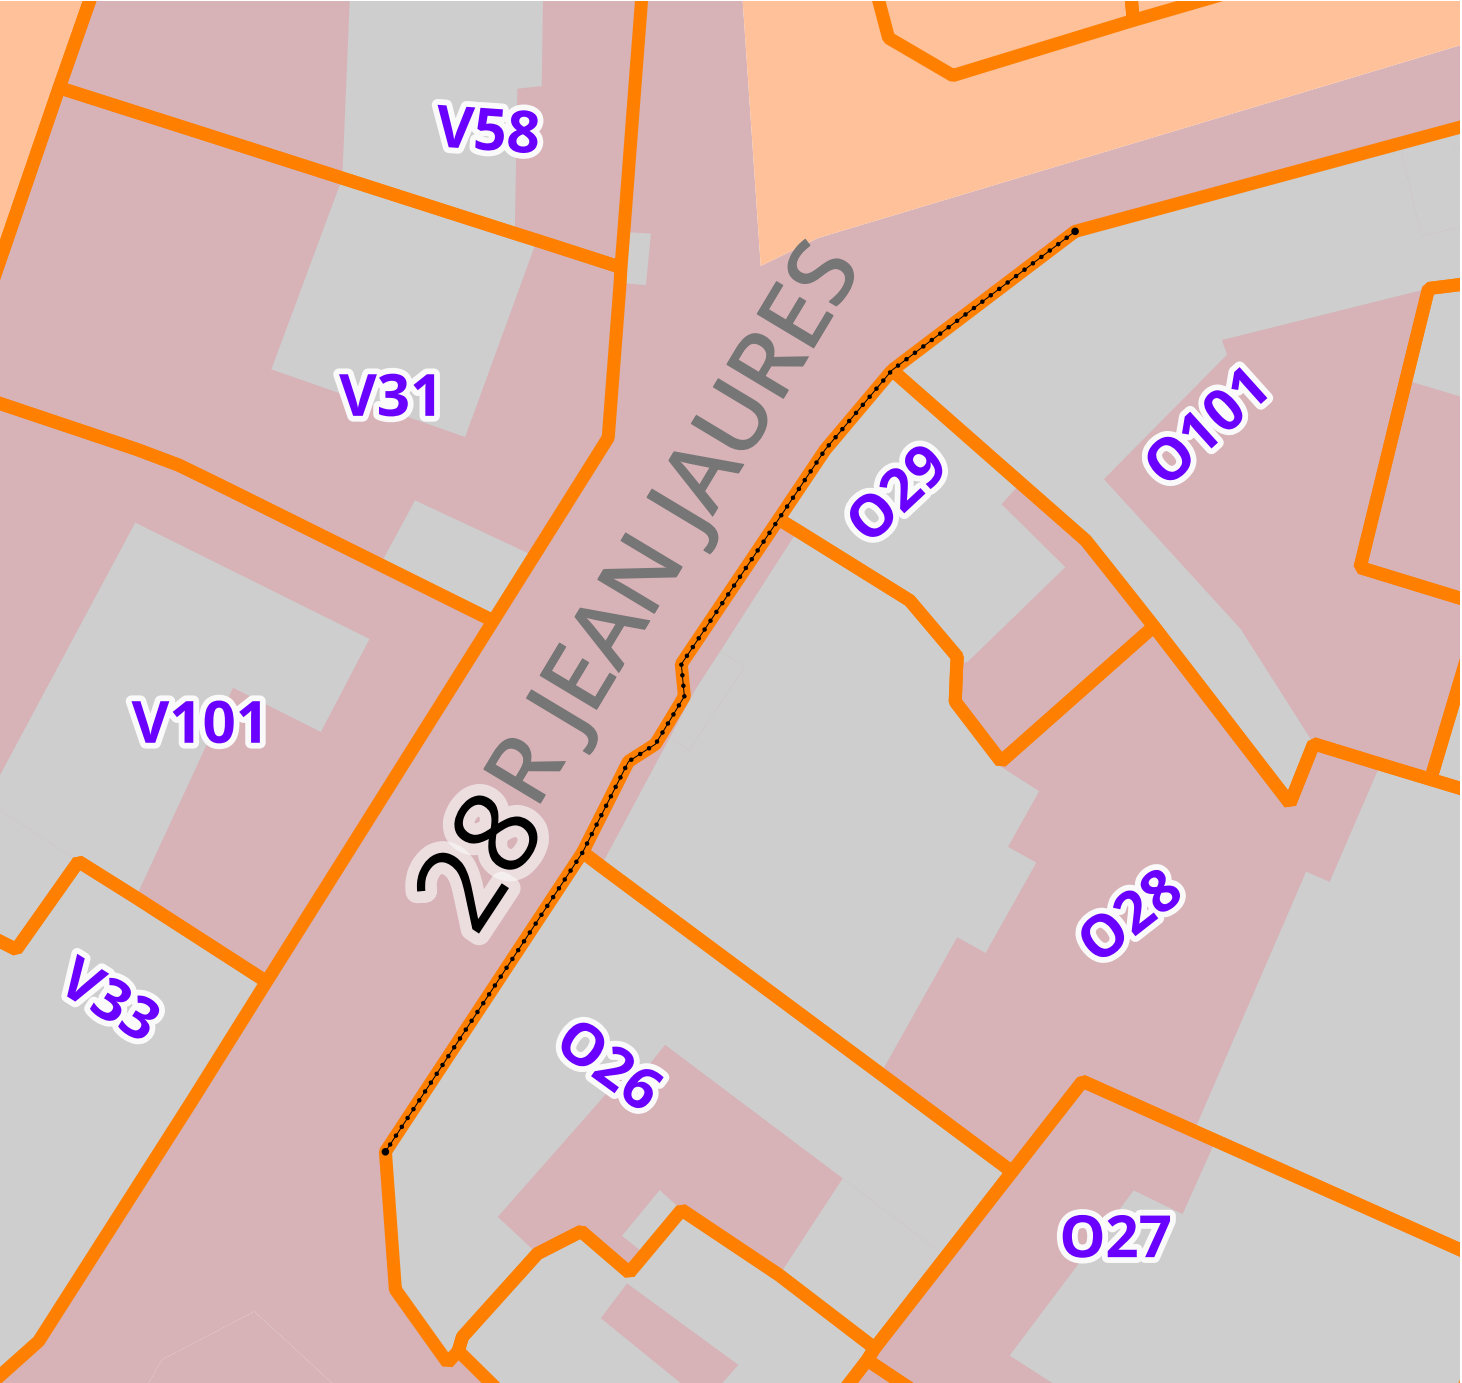


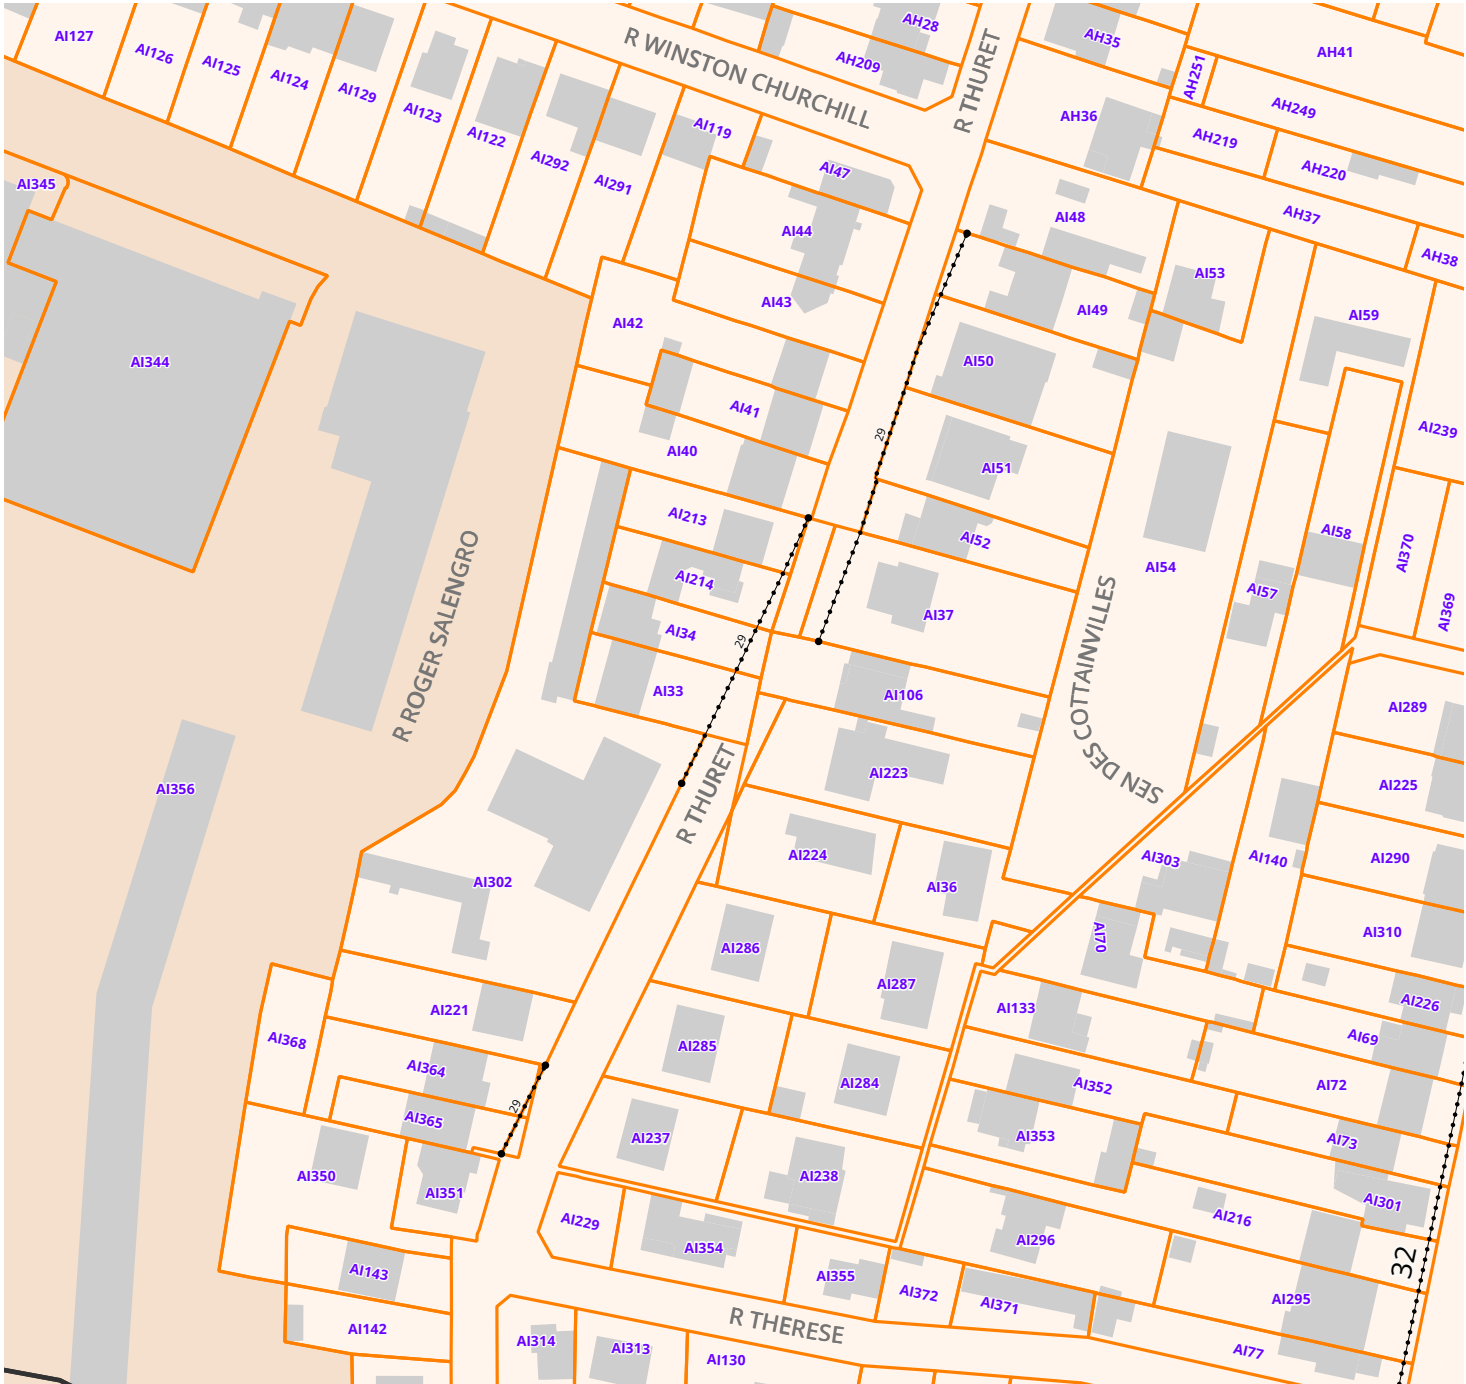


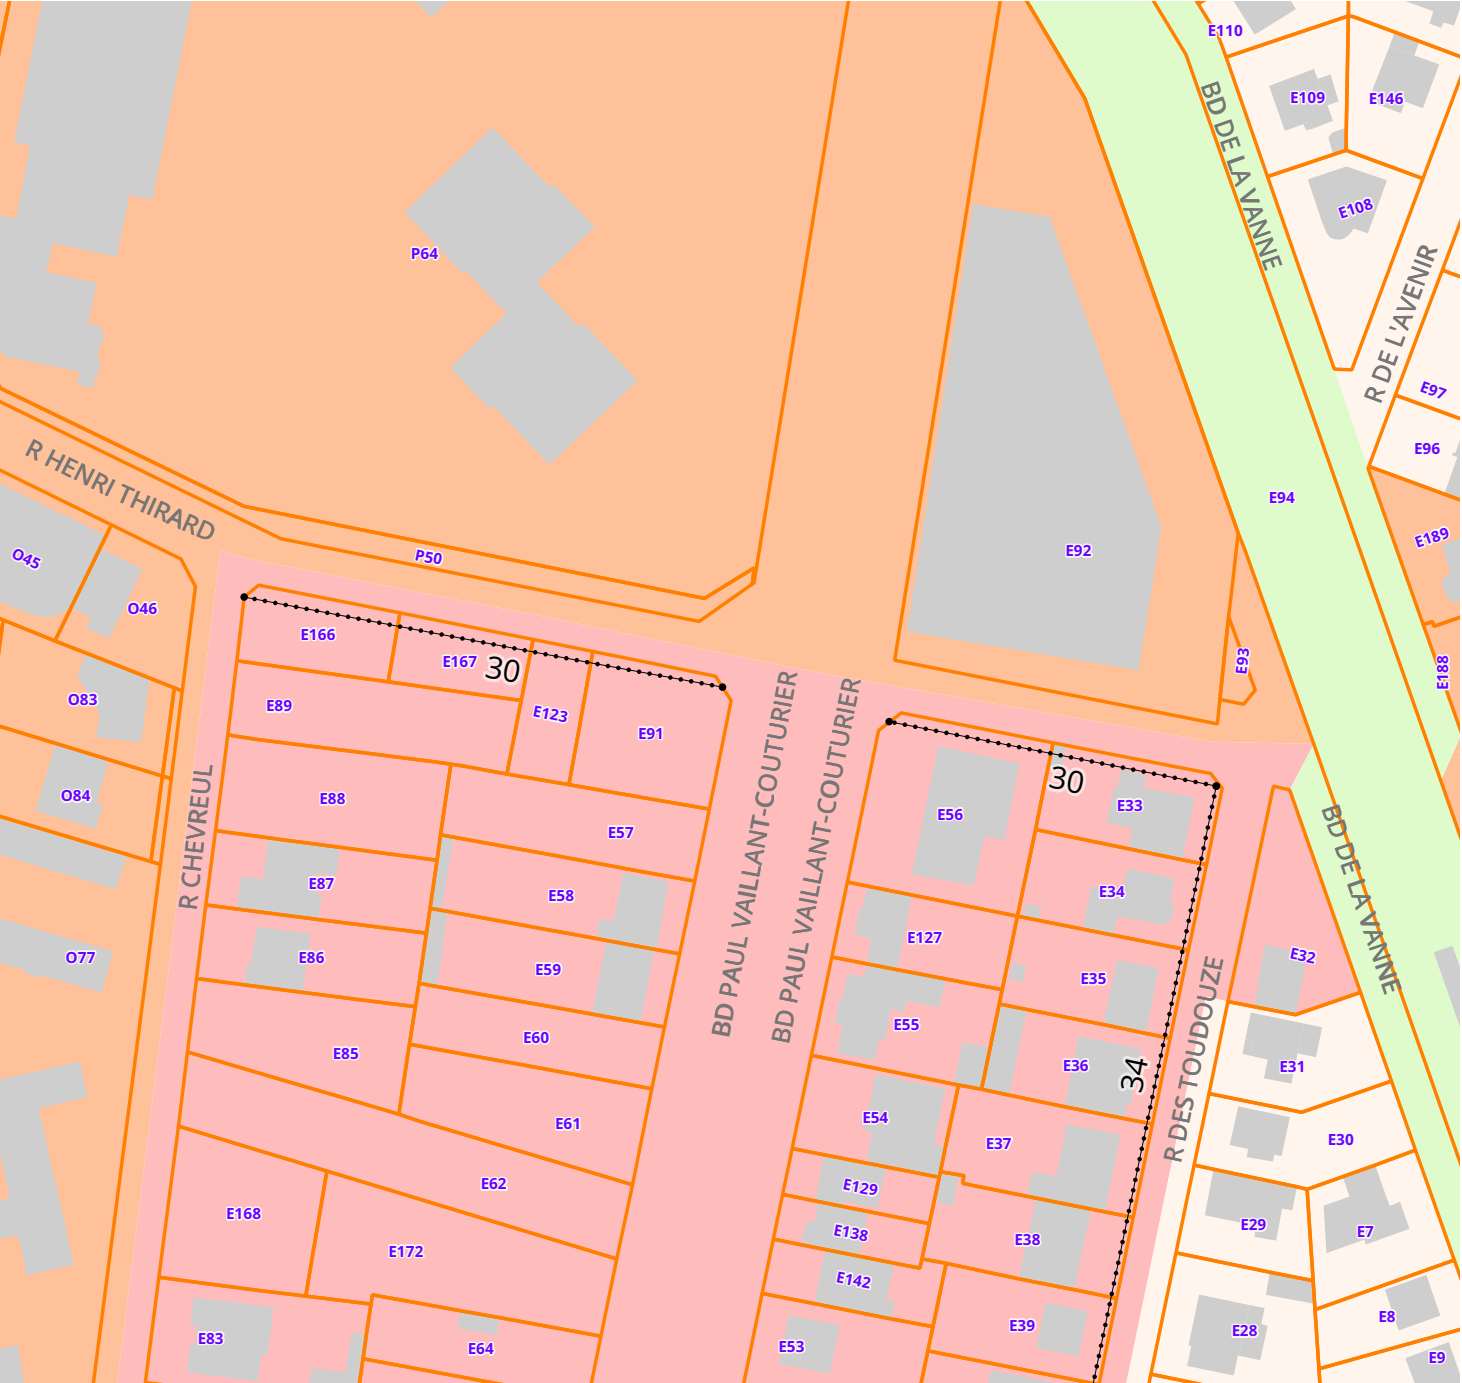


0


100 m

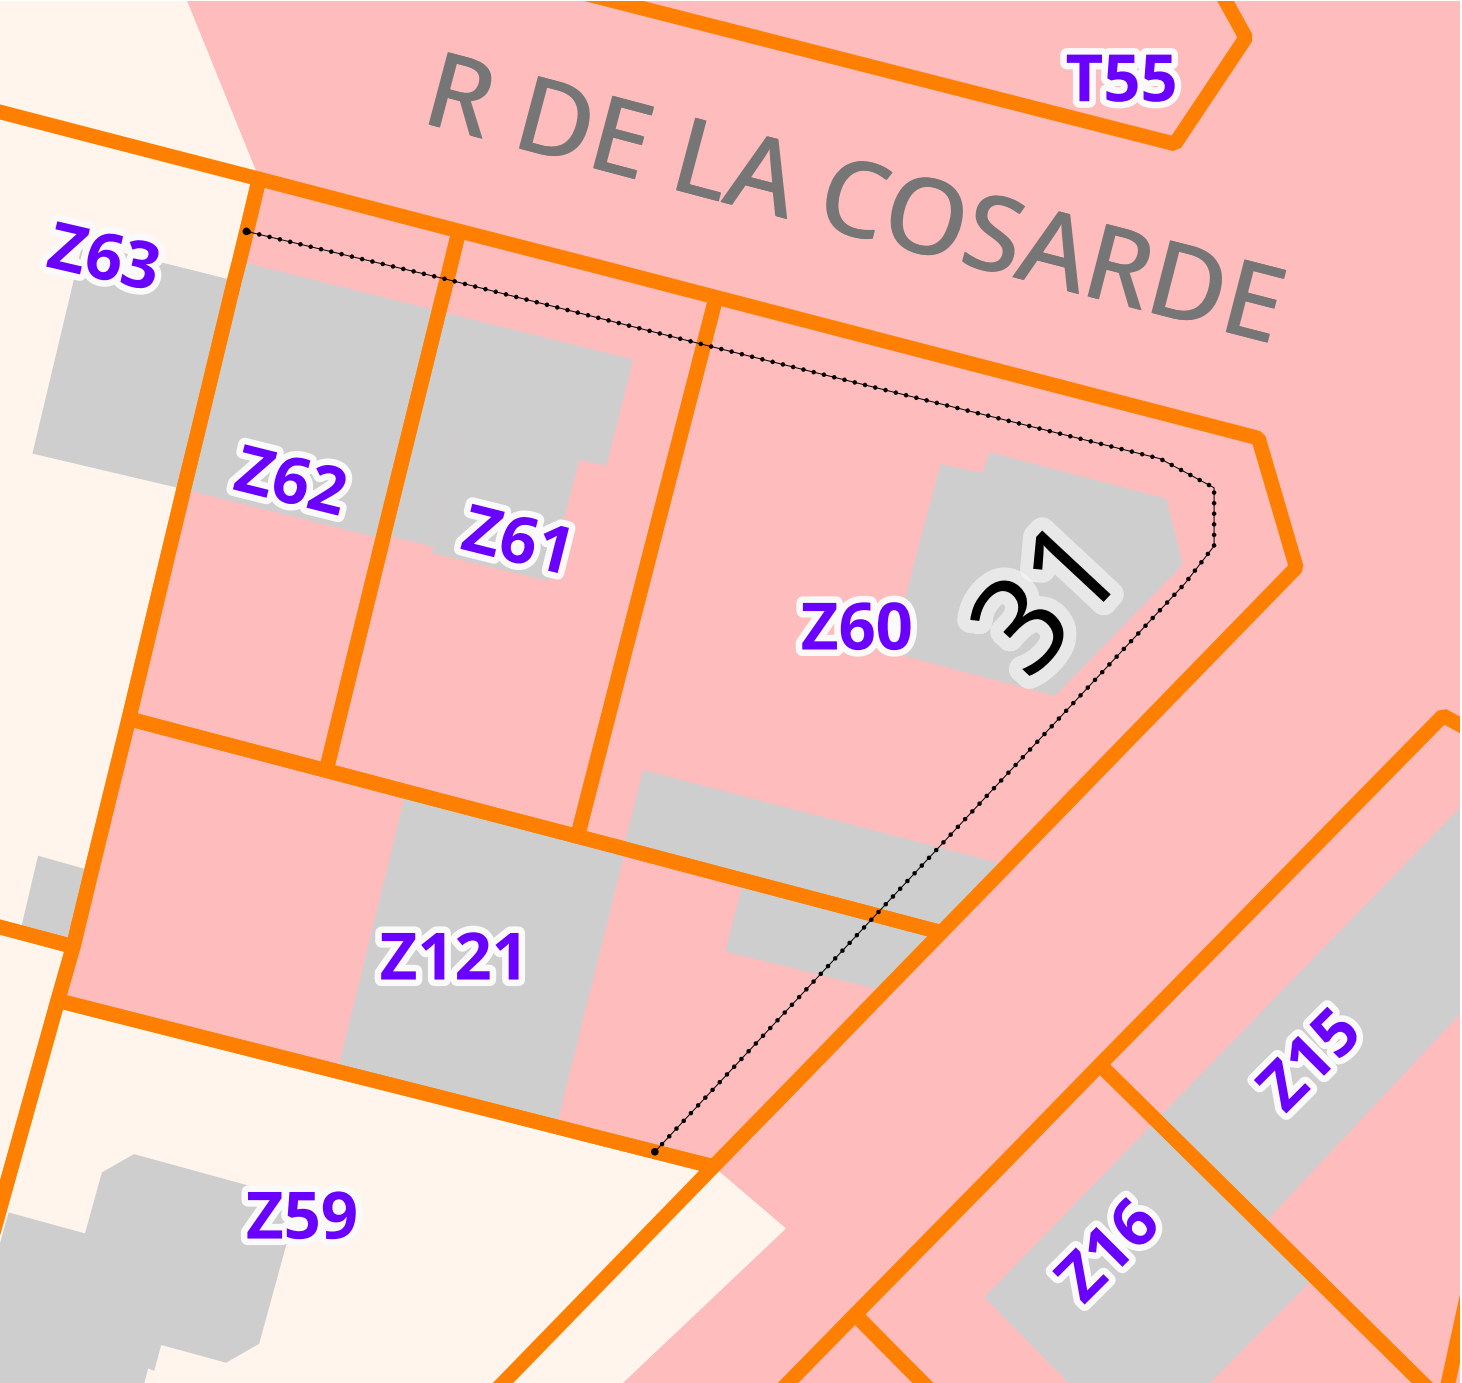


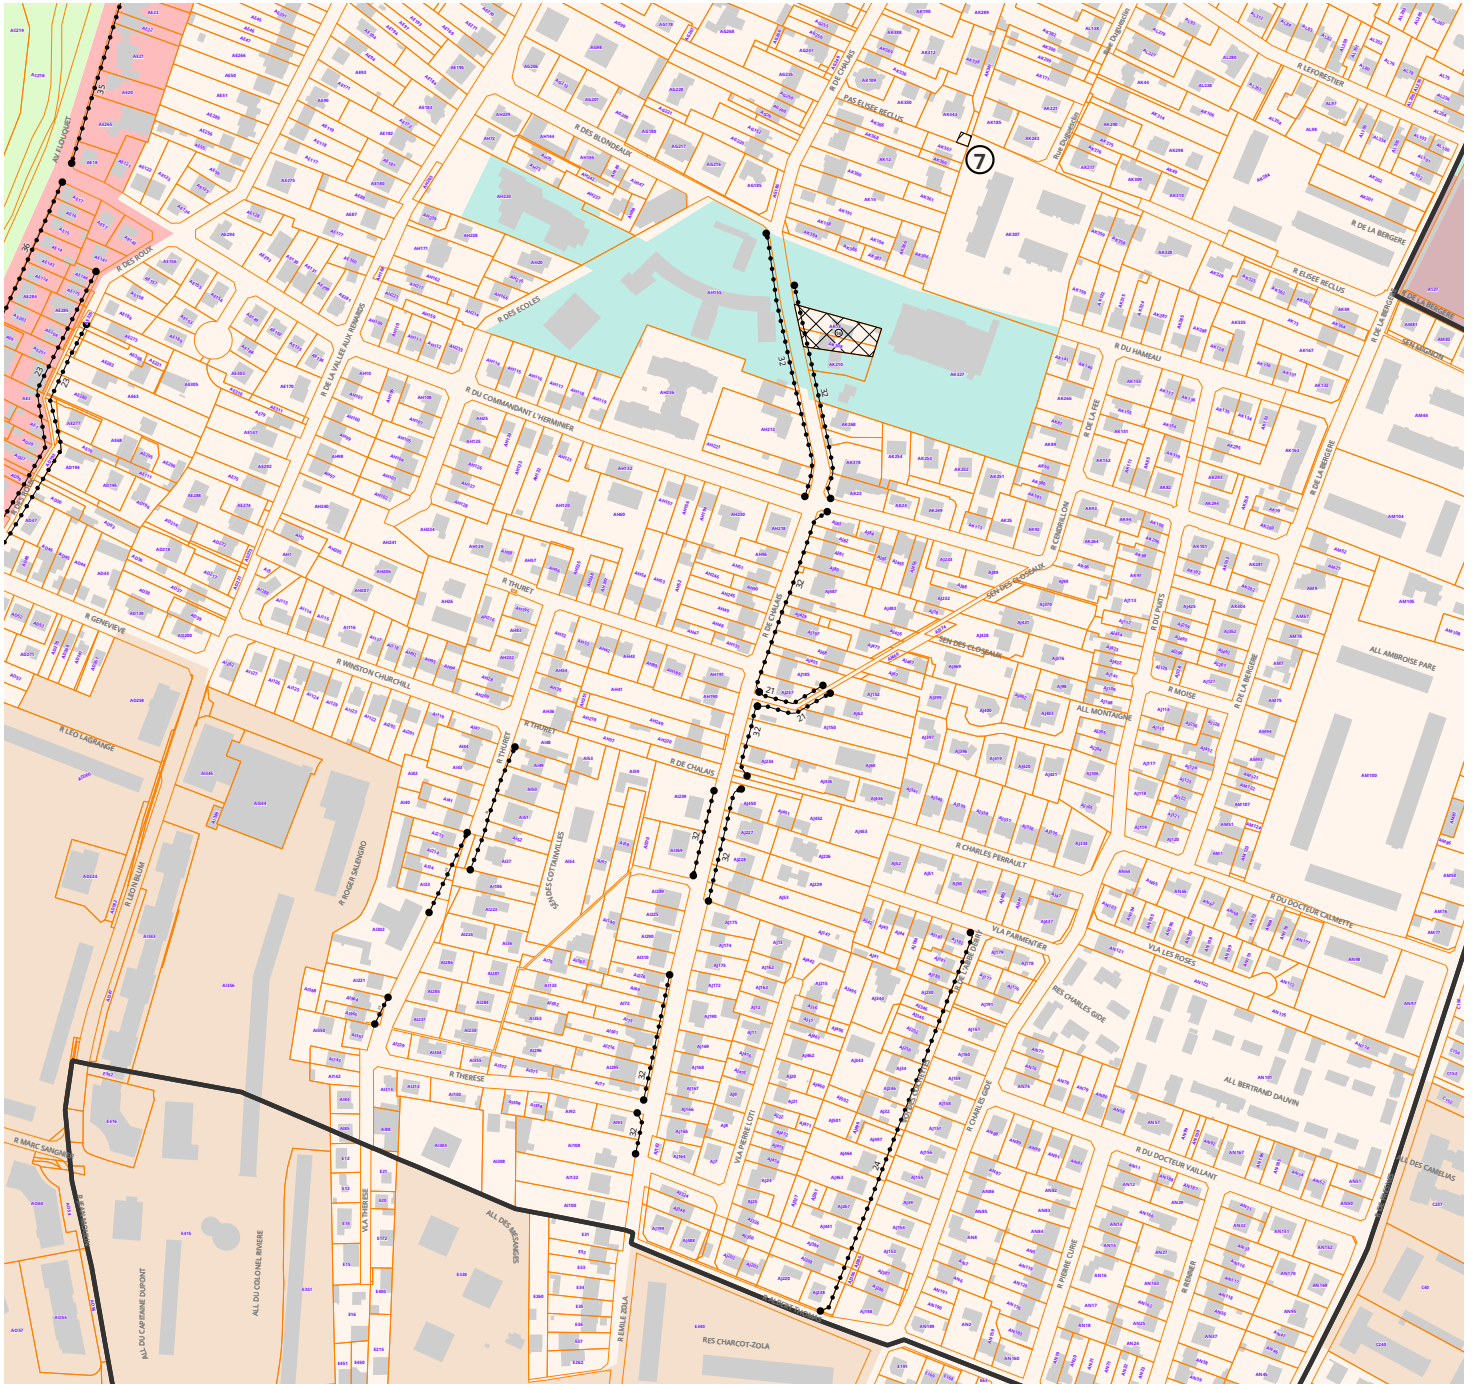

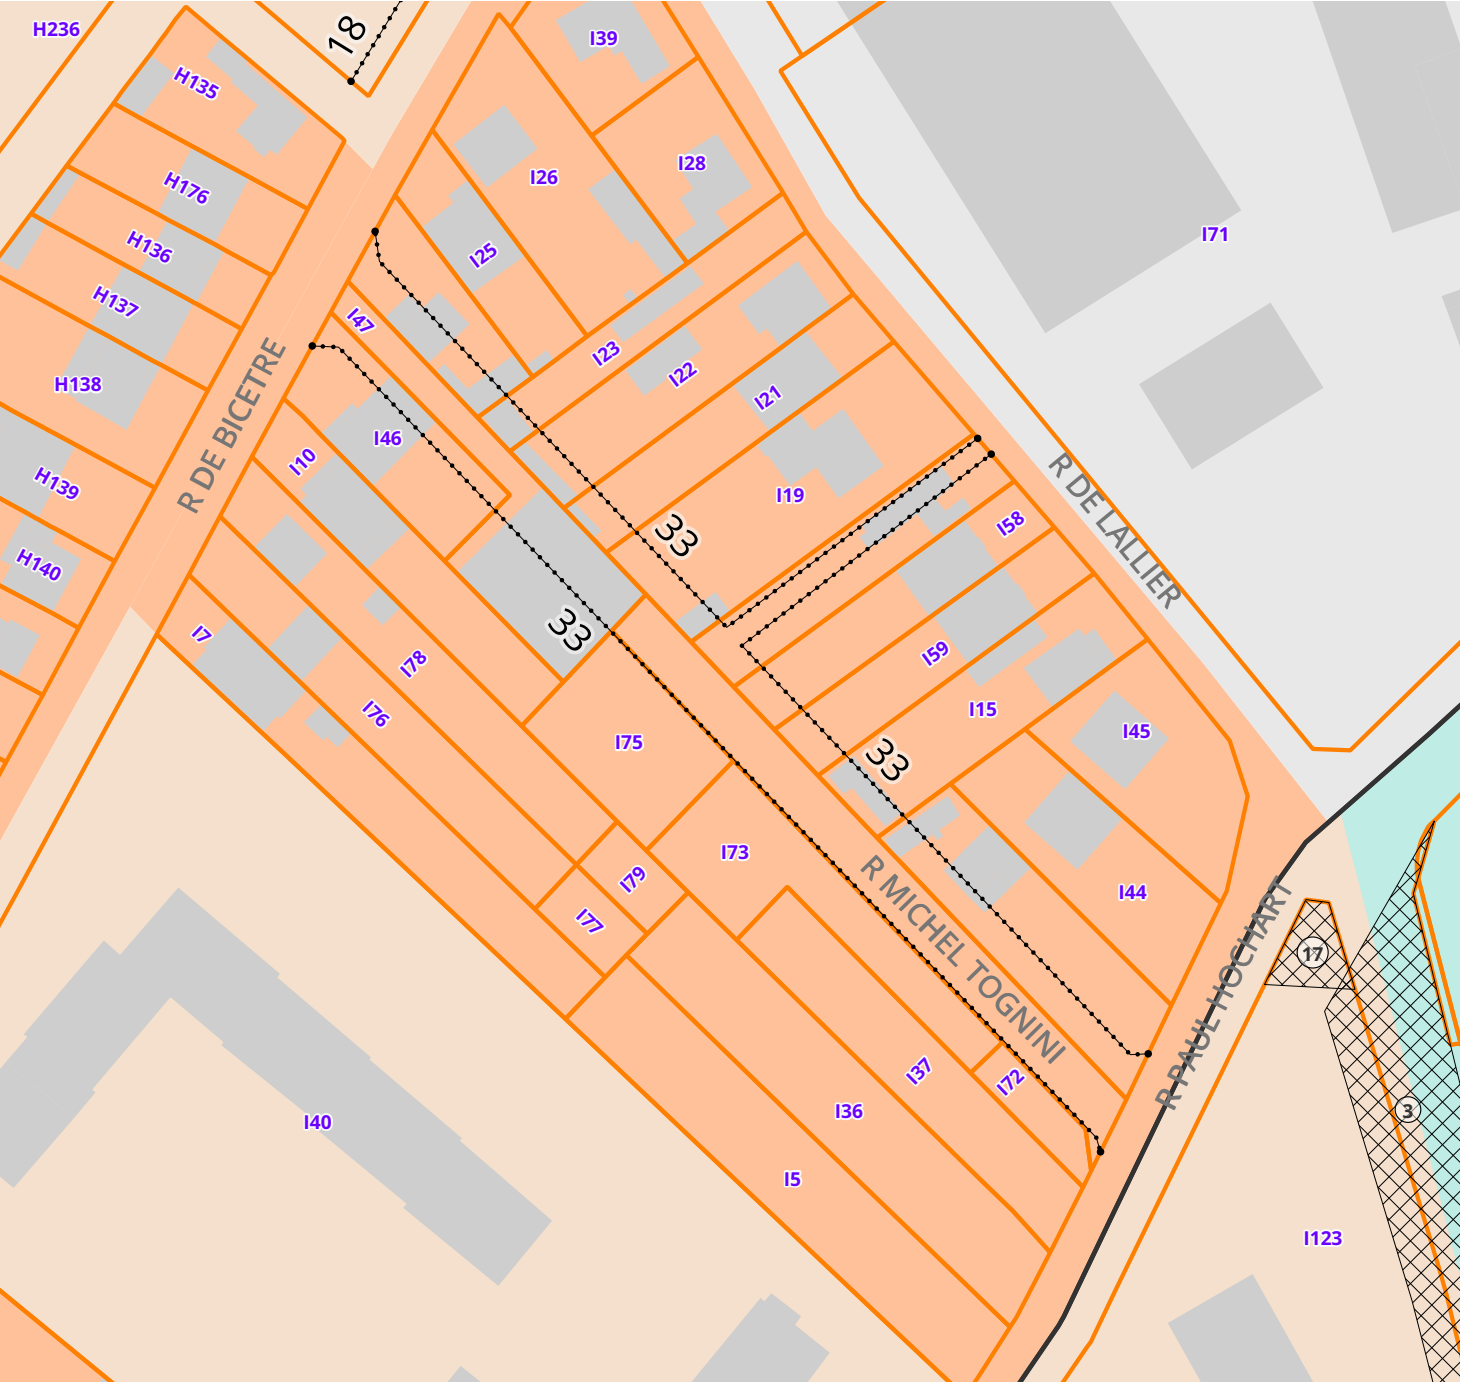



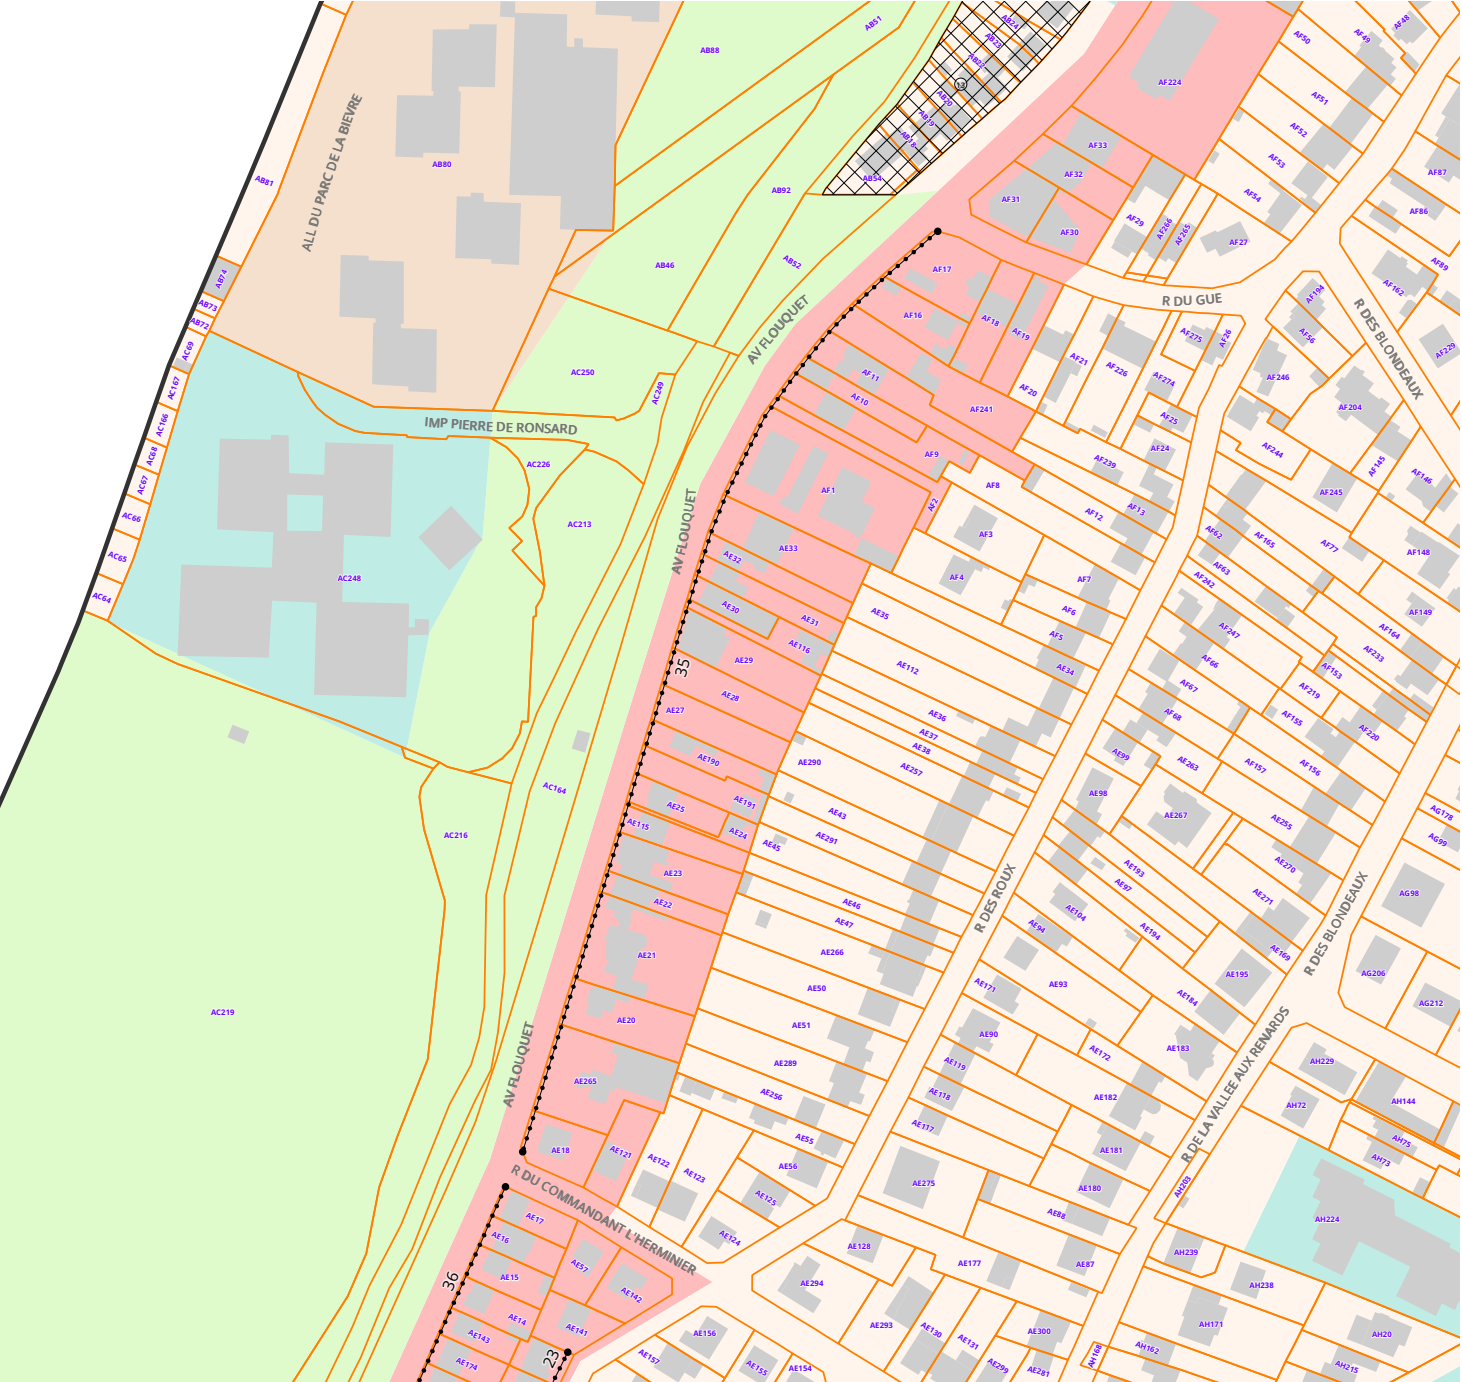


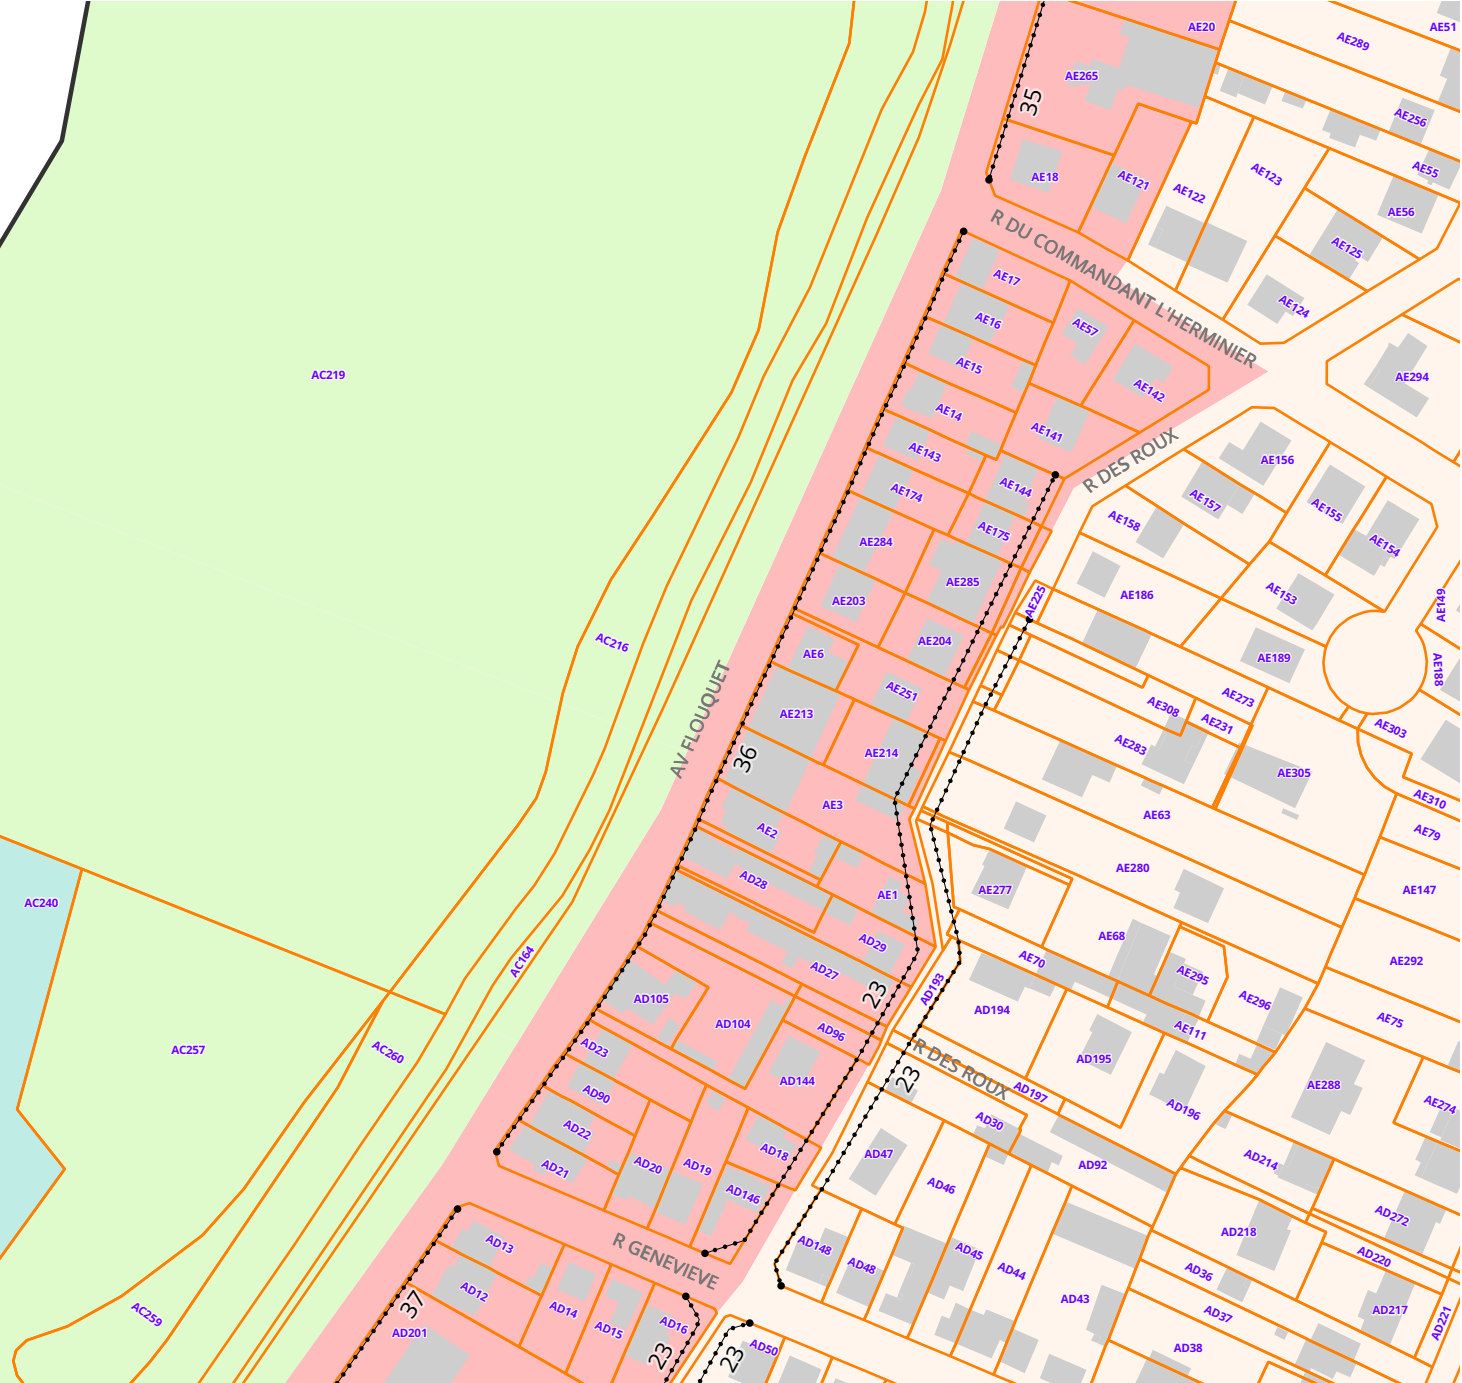


0

100 m

200

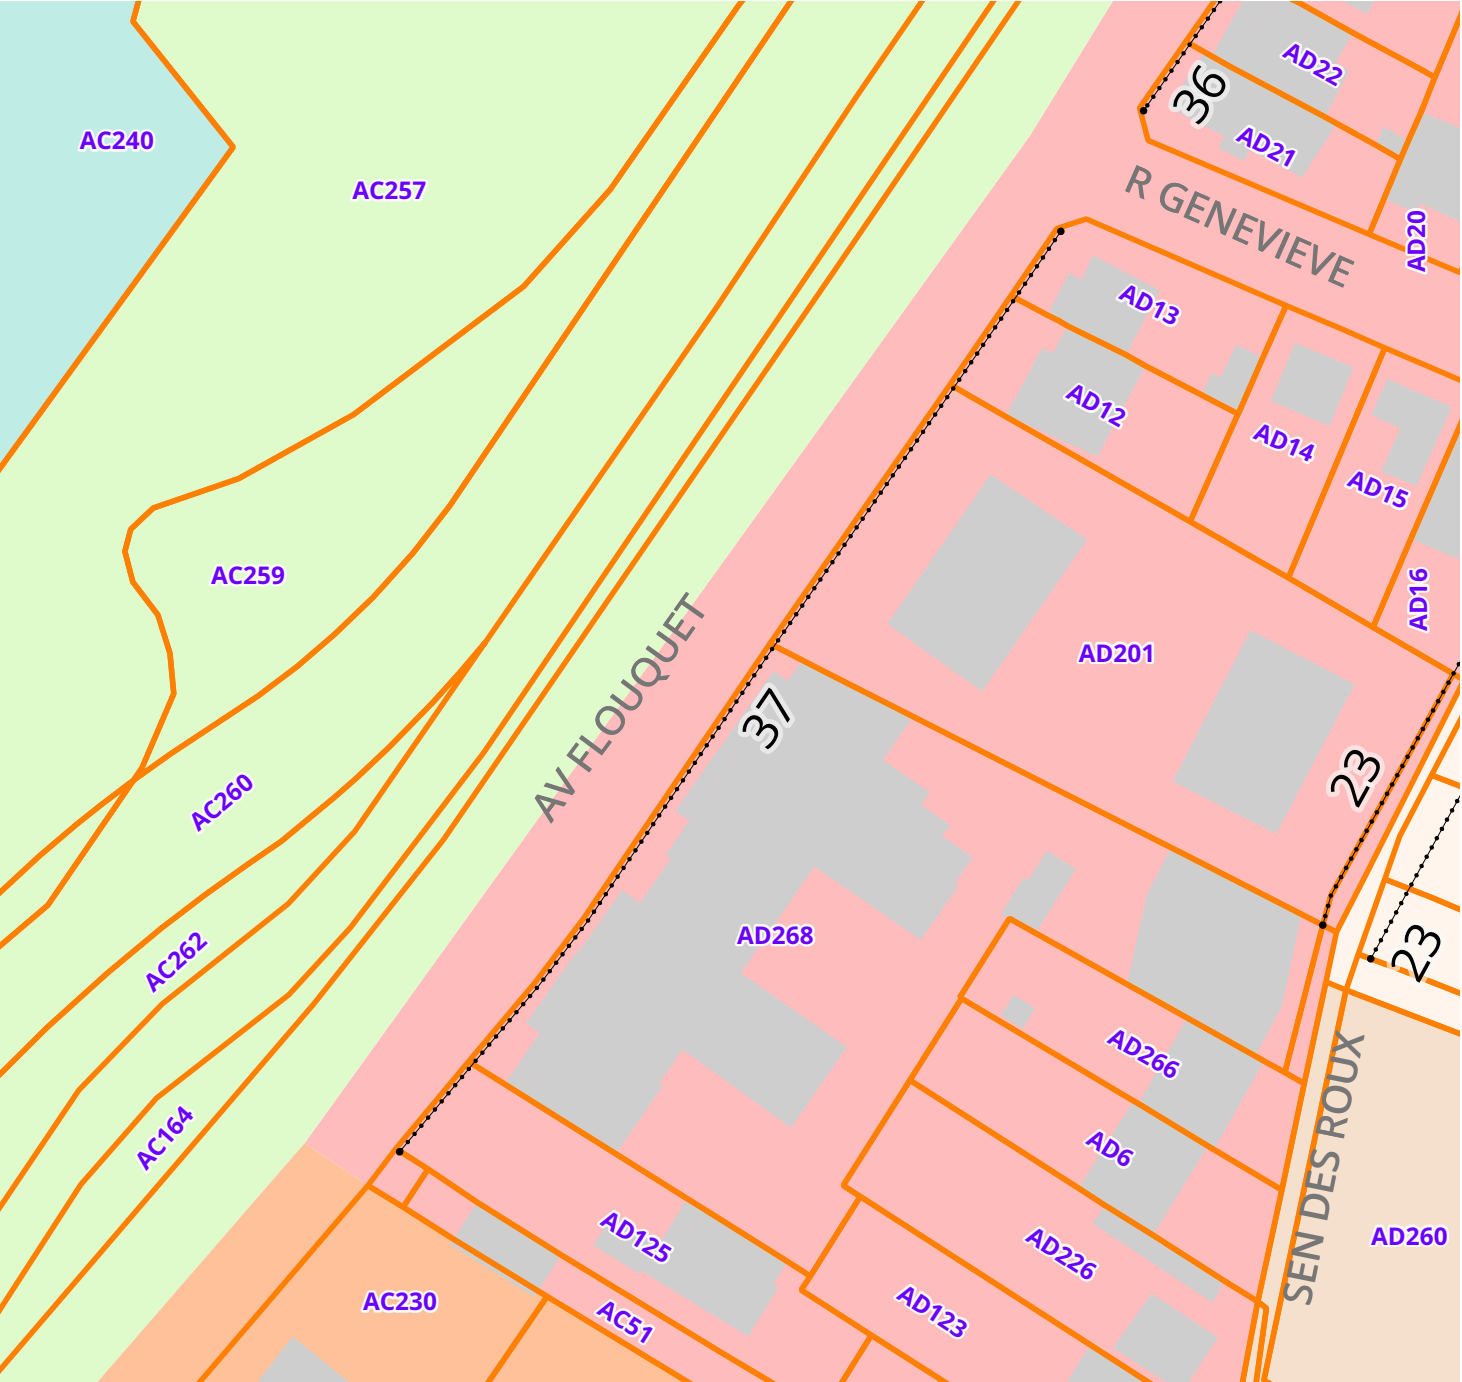


0 70 m

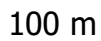

L'Haÿ-les-Roses - ER n°39

Dimensions : Elargissement de 2,1 m côté pair et 0,8 m côté impair

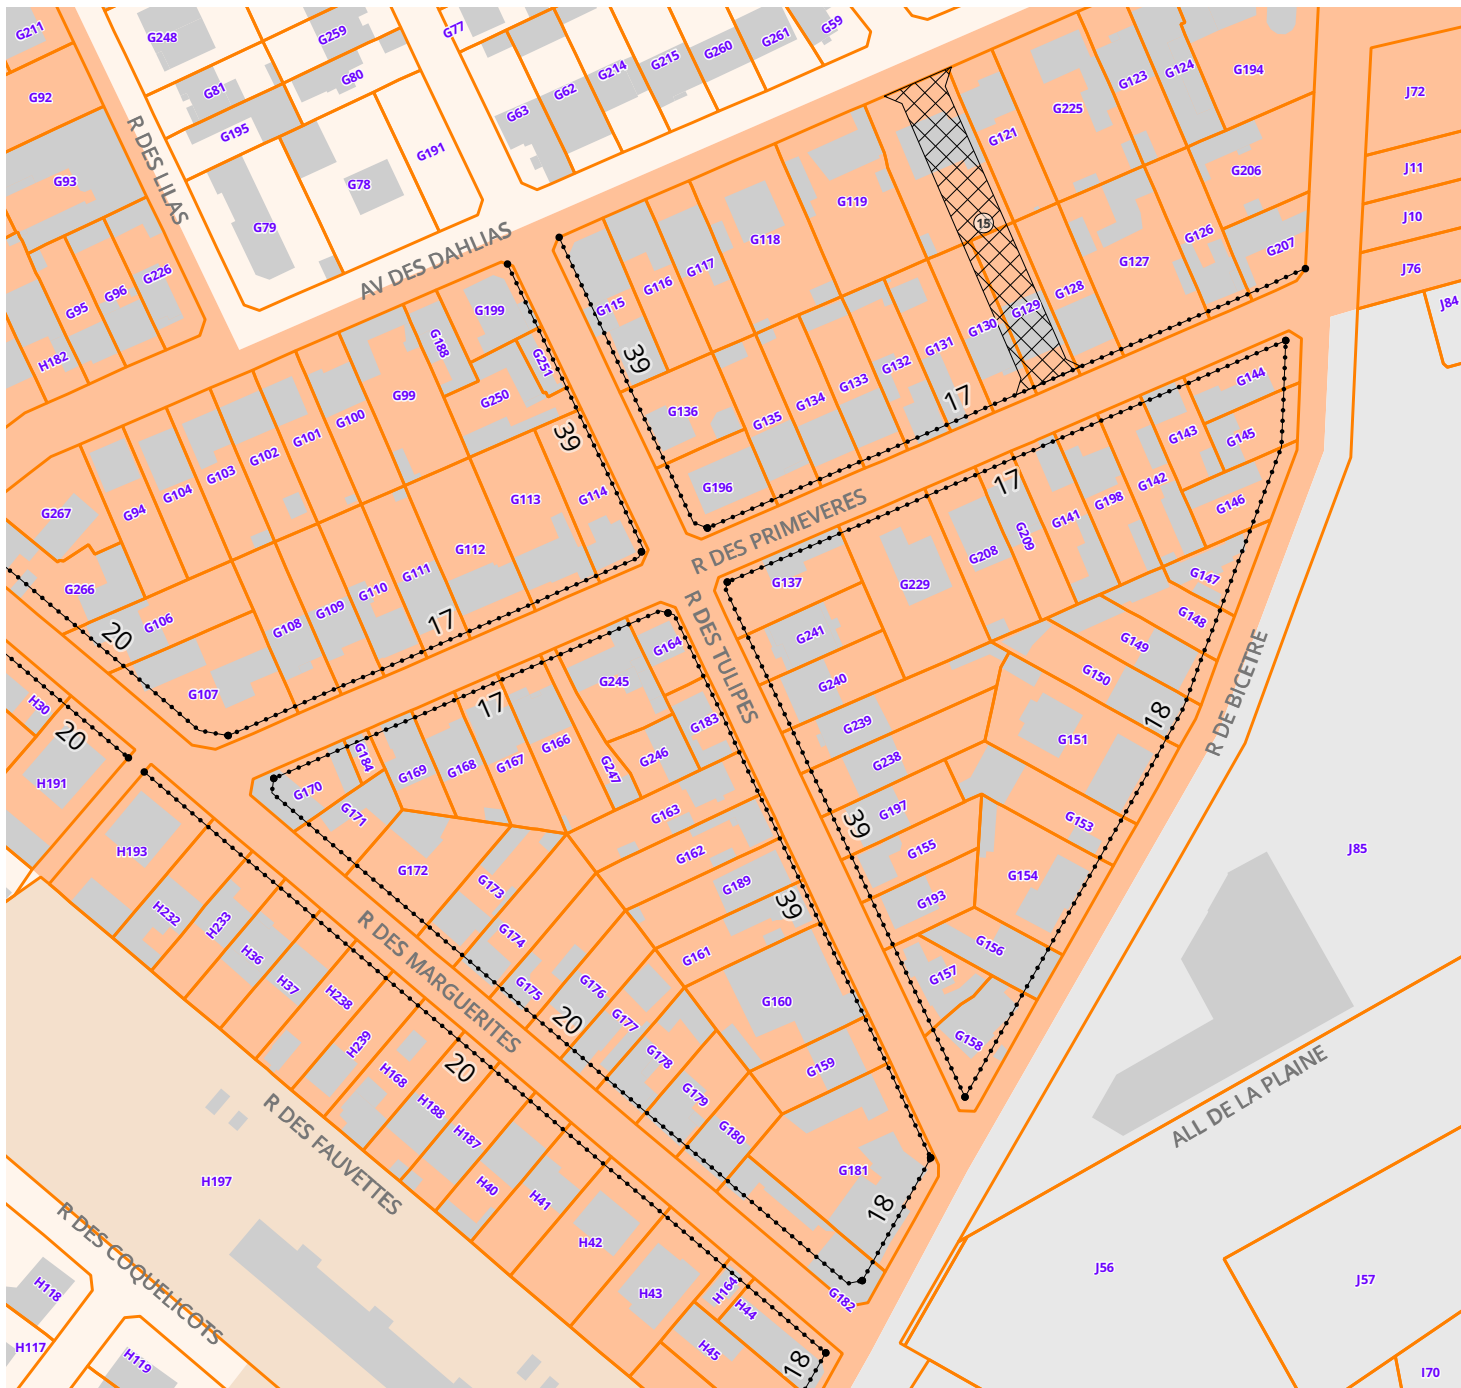

0

100 m

Plan
Local
Urbanisme
intercommunal

4.3.4 Tableau des emplacements réservés

DOSSIER APPROBATION

PLUi approuvé par délibération du Conseil territorial en date du
16 décembre 2025

Commune	N°	Destination	Superficie/Largeur	Bénéficiaire
L'Haÿ-les-Roses	1	Liaison piétonne	505 m ²	Commune
L'Haÿ-les-Roses	2	Aménagement d'espace public	630 m ²	Commune
L'Haÿ-les-Roses	3	Equipement sportif et de loisirs	11272m ²	Commune
L'Haÿ-les-Roses	4	Equipement collectif + élargissement de voie	629m ²	Commune
L'Haÿ-les-Roses	5	Liaison piétonne	1 082 m ²	Commune
L'Haÿ-les-Roses	6	Extension de la zone d'équipements publics et de loisirs	3553m ²	Commune
L'Haÿ-les-Roses	7	Raquette d'accès	67 m ²	Commune
L'Haÿ-les-Roses	8	Elargissement d'un mètre côté Ouest de la rue Dispan et angle de la rue Jean Jaurès	1 m / pan coupé	Commune
L'Haÿ-les-Roses	9	Création de voie	287m ²	Commune
L'Haÿ-les-Roses	10	Elargissement	1m côté impair / 2m côté pair	Commune
L'Haÿ-les-Roses	11	Extension de la zone d'équipements et d'espaces verts publics et de loisirs + projet de liaison vers le parc de la Bièvre	2349m ²	Commune
L'Haÿ-les-Roses	12	Extension de la zone d'équipements et d'espaces verts publics et de loisirs	292m ²	Commune
L'Haÿ-les-Roses	13	Extension de la zone d'équipements et d'espaces verts publics et de loisirs	2430m ²	Commune
L'Haÿ-les-Roses	14	Extension de la zone d'équipements publics et de loisirs	942m ²	Commune
L'Haÿ-les-Roses	15	Création de voie nouvelle	9 m	Commune
L'Haÿ-les-Roses	16	Espace public	626m ²	Commune

Commune	N°	Destination	Largeur	Bénéficiaire
L'Haÿ-les-Roses	17	Elargissement de voirie	Elargissement de 1,5 m de chaque côté de la voie	Commune
L'Haÿ-les-Roses	18	Elargissement de voirie	Elargissement de 3 m	Commune
L'Haÿ-les-Roses	19	Elargissement de voirie	Elargissement de 3 m	Commune
L'Haÿ-les-Roses	20	Elargissement	Elargissement de 2 m côté Sud et 3 m côté nord	Commune
L'Haÿ-les-Roses	21	Elargissement	6 m sur le débouché de la rue de Chalais	Commune
L'Haÿ-les-Roses	22	Elargissement	19 m	Commune
L'Haÿ-les-Roses	23	Elargissement	8 m	Commune
L'Haÿ-les-Roses	24	Elargissement	4 m	Commune
L'Haÿ-les-Roses	25	Elargissement	3,5 m	Commune
L'Haÿ-les-Roses	26	Elargissement	4 m	Commune
L'Haÿ-les-Roses	27	Elargissement	10 m	Commune
L'Haÿ-les-Roses	28	Elargissement	1 m	Commune
L'Haÿ-les-Roses	29	Elargissement	10 m	Commune
L'Haÿ-les-Roses	30	Elargissement	10 m	Commune
L'Haÿ-les-Roses	31	Elargissement	12 m	Commune
L'Haÿ-les-Roses	32	Elargissement	12 m	Commune
L'Haÿ-les-Roses	33	Création et élargissement de voie et création d'une sente piétonne	11 m / 3 m	Commune
L'Haÿ-les-Roses	34	Elargissement	Elargissement de 1 m	Commune
L'Haÿ-les-Roses	35	Elargissement de voirie	Elargissement de 1 m	Commune
L'Haÿ-les-Roses	36	Elargissement de voirie	Elargissement de 50 cm	Commune
L'Haÿ-les-Roses	37	Elargissement de voirie	Elargissement de 50 cm	Commune
L'Haÿ-les-Roses	38	Elargissement de voirie	Elargissement de 1 m	Commune
L'Haÿ-les-Roses	39	Elargissement de voirie	Elargissement de 2,1 m côté pair et 0,8 m côté impair	Commune