


**LOTISSEMENTS "LA PROMENADE DE L'HAY LES ROSES"
ZONE MODIFIEE**

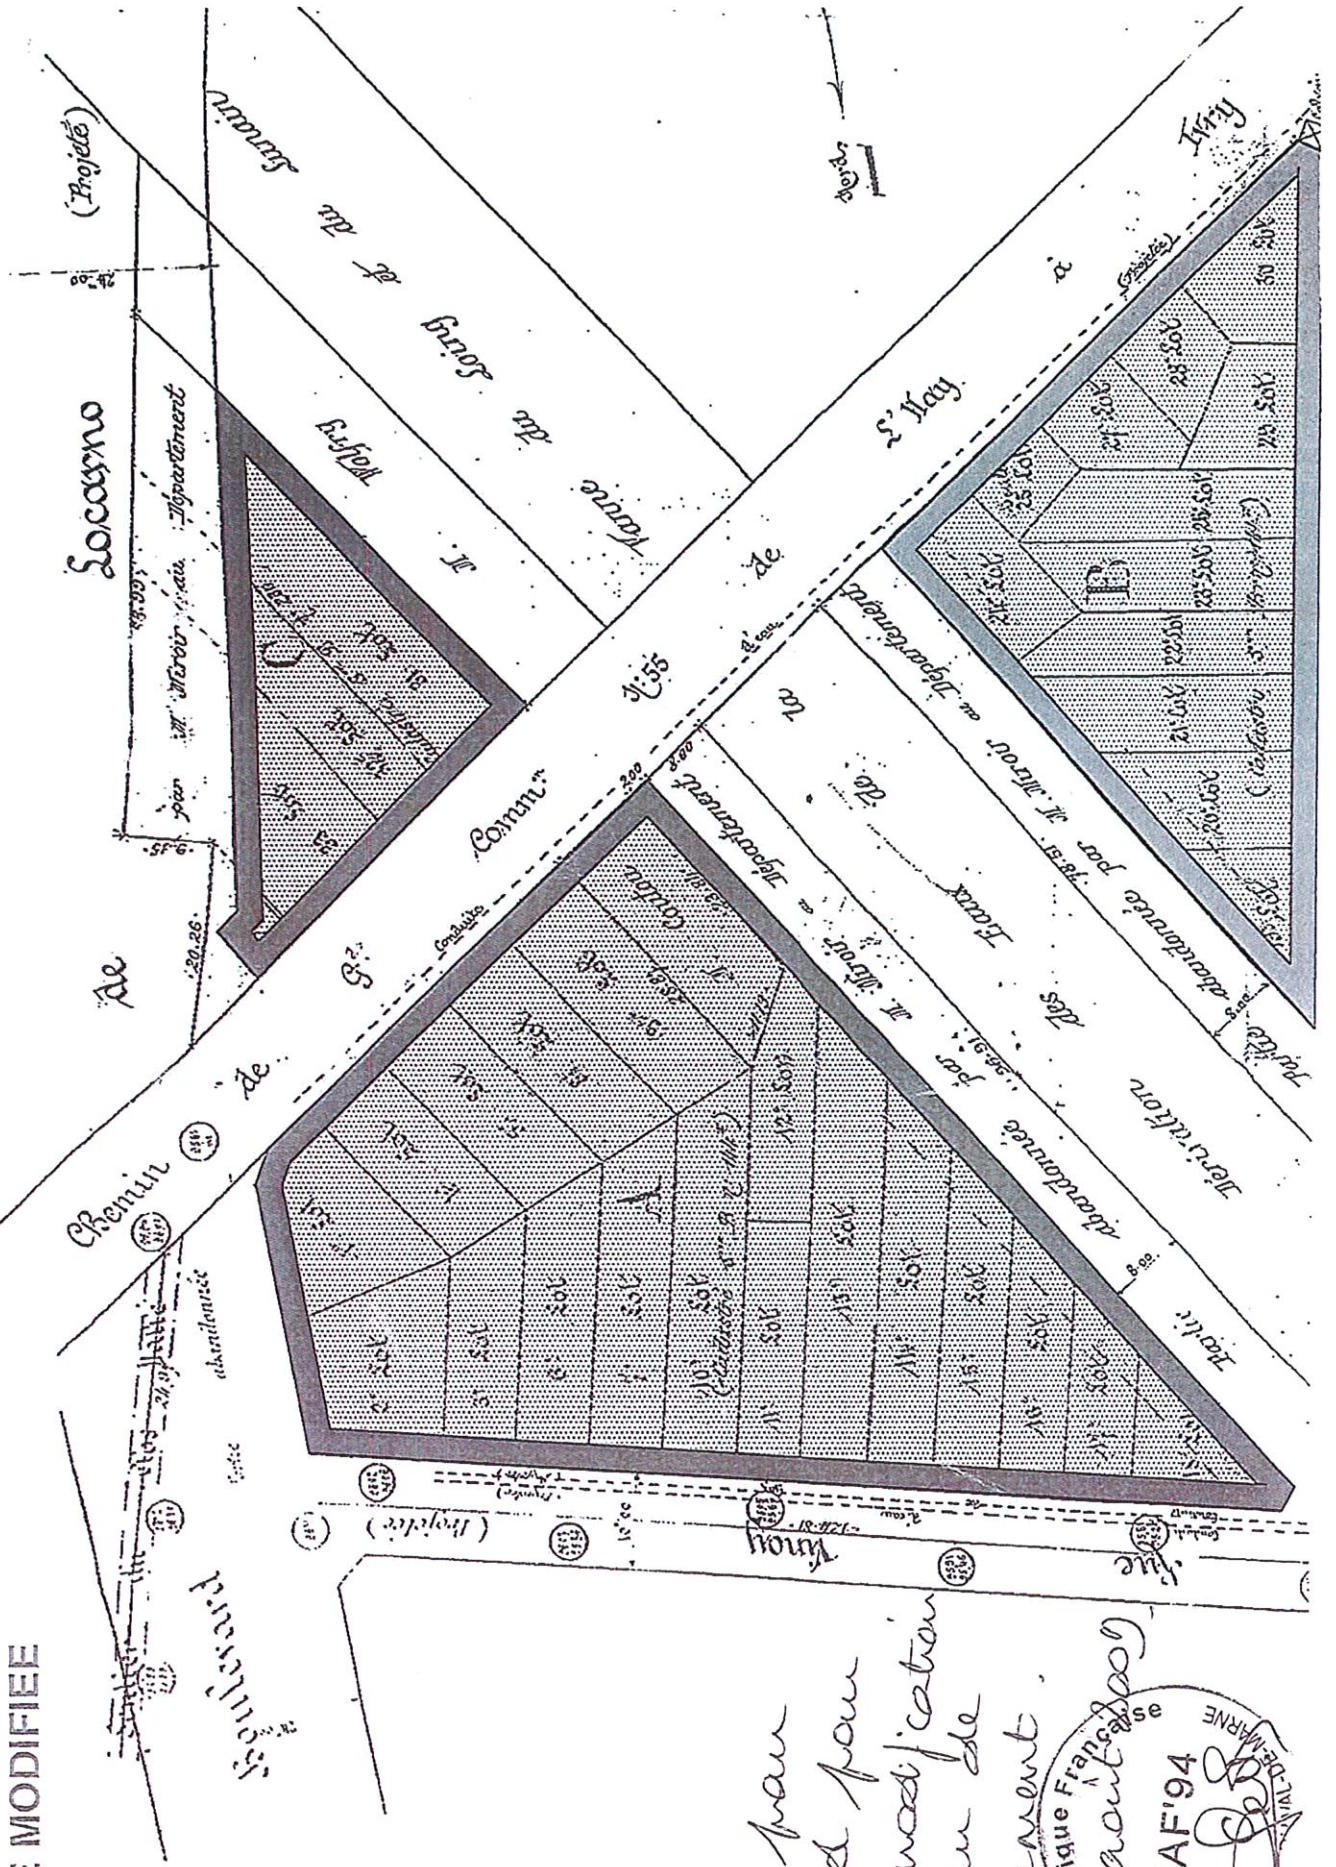

Bon pour
accord pour
la modification
du plan de
lotissement.
le
Socarno

REPUBLIQUE FRANÇAISE
SAF'94
DEPARTEMENT DE LA SEINE-SAINT-DENIS