


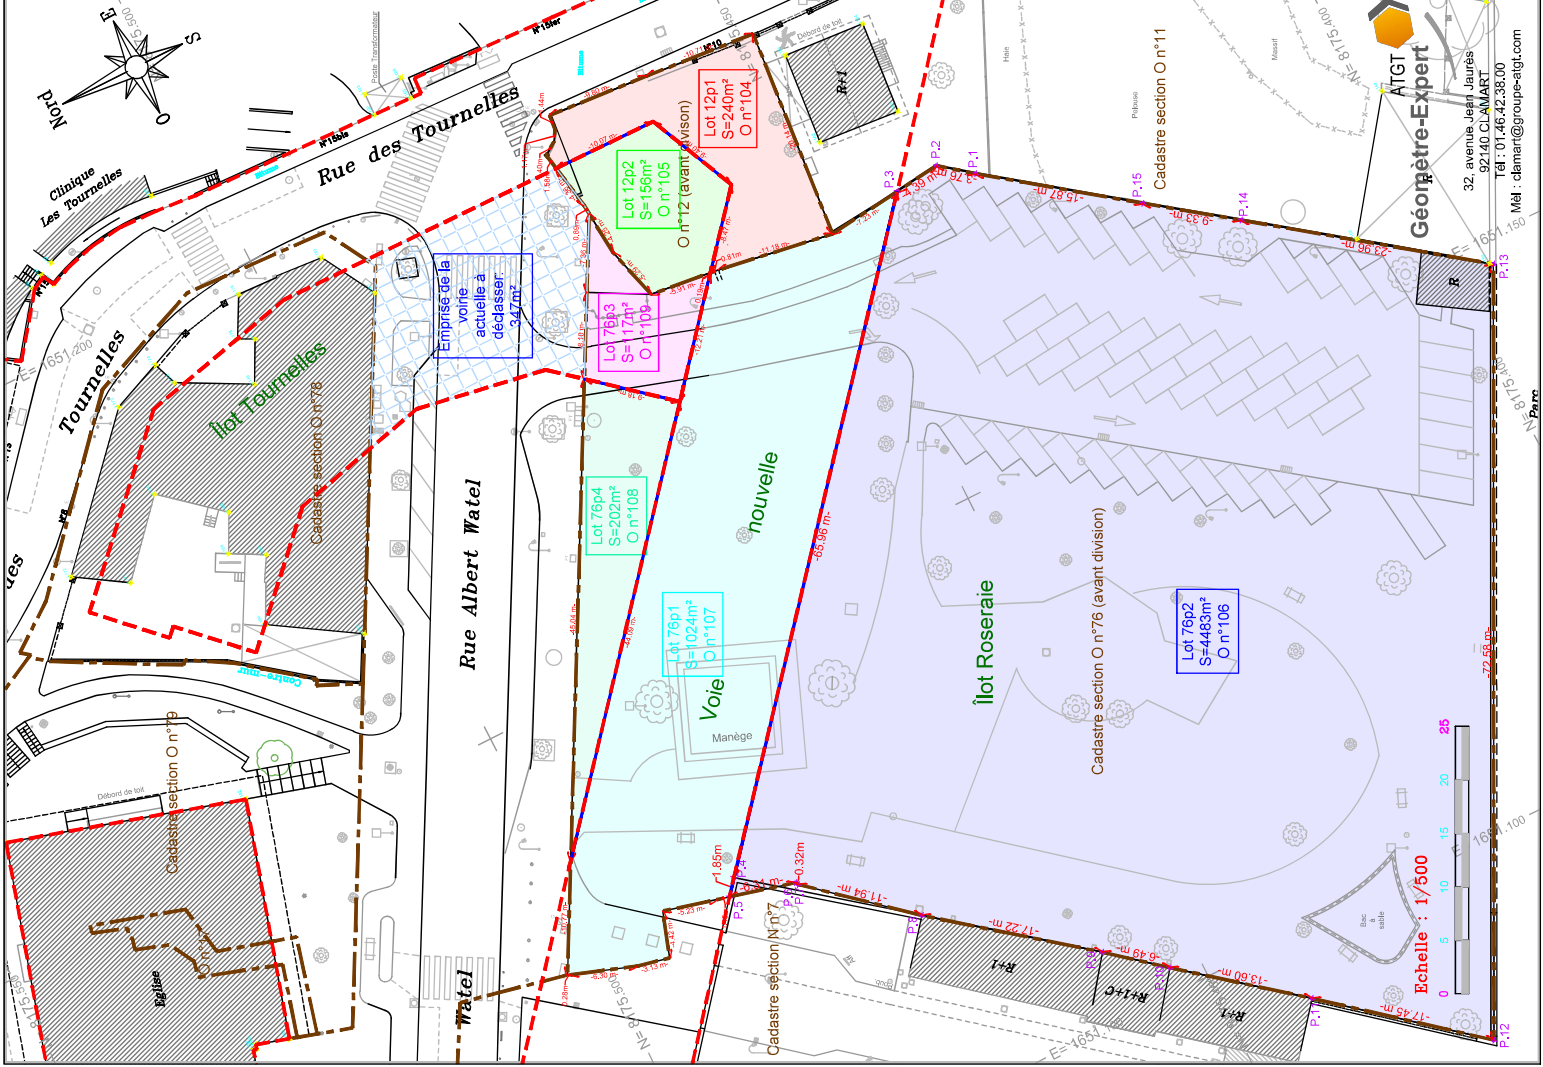

DATE	NATURE DES MODIFICATIONS	INDICE
03/03/2023	Nouvelle numérotation cadastrale	5
Août 2021	Mises à jour	2
Août 2021	Projets de division	1
Août 2021	Plan d'ilot + DMPC	3

Plan de division		
Cadastré section O n°76 pour 3a 96ca (avant division)		
Cadastré section O n°76 pour 58a 11ca (avant division)		
Lot 12p1 : 240m² (conservé par le propriétaire)		
Cadastré section O n°104 après DMPC n°2043K du 02/03/2023		
Lot 12p2 : 156m² (pour cession)		
Cadastré section O n°105 après DMPC n°2043K du 02/03/2023		
Lot 76p1 : 1024m² (Conservé, Destinée au DP)		
Cadastré section O n°107 après DMPC n°2043K du 02/03/2023		
Lot 76p2 : 4483m² (Pour cession)		
Cadastré section O n°106 après DMPC n°2043K du 02/03/2023		
Lot 76p3 : 117m² (Pour cession)		
Cadastré section O n°109 après DMPC n°2043K du 02/03/2023		
Lot 76p4 : 202m² (conservé par le propriétaire)		
Cadastré section O n°108 après DMPC n°2043K du 02/03/2023		

NOTA:

- Limites établies dans les limites apparente et par application du plan cadastral.
- Les limites figurant sur ce plan n'ont pas fait l'objet d'une délimitation contradictoire avec les riverains. Seule cette délimitation pourra garantir les surfaces des parcelles.
- Surface mesurée dans les limites apparentes : - parcelle O n°12 S=396m² - parcelle O n°76 S=5826m²

Coordonnées : Système RGF 93 CC 49
Nivellement : Aucun

Departement du Val-de-Marne

Commune L'Hay-les-Roses

Rue Albert Watel

Cadastré section 0 n°12 & 76

Plan d'Ilot

Ilot Roseaie

Mur

Mur surmonté d'une clôture

Clôture

Apparence de mur

Application cadastrale

Limite de propriété apparente

Limite de propriété à définir ou nouvelle

Limite de propriété certaine (bornée)

N° de photo

DATE : Mars 2023

ECHELLE : 1/500

PLAN 54870_5.dwg

Agence de Clamart

32, avenue Jean Jaurès

92140 CLAMART

Tél. : 01 46.42.38.00

Mél. : clamart@groupe-atgt.com

Ordre des Géomètres Experts n° d'insc. 1988D100001

INDICE

3

DOSSIER

921-54870